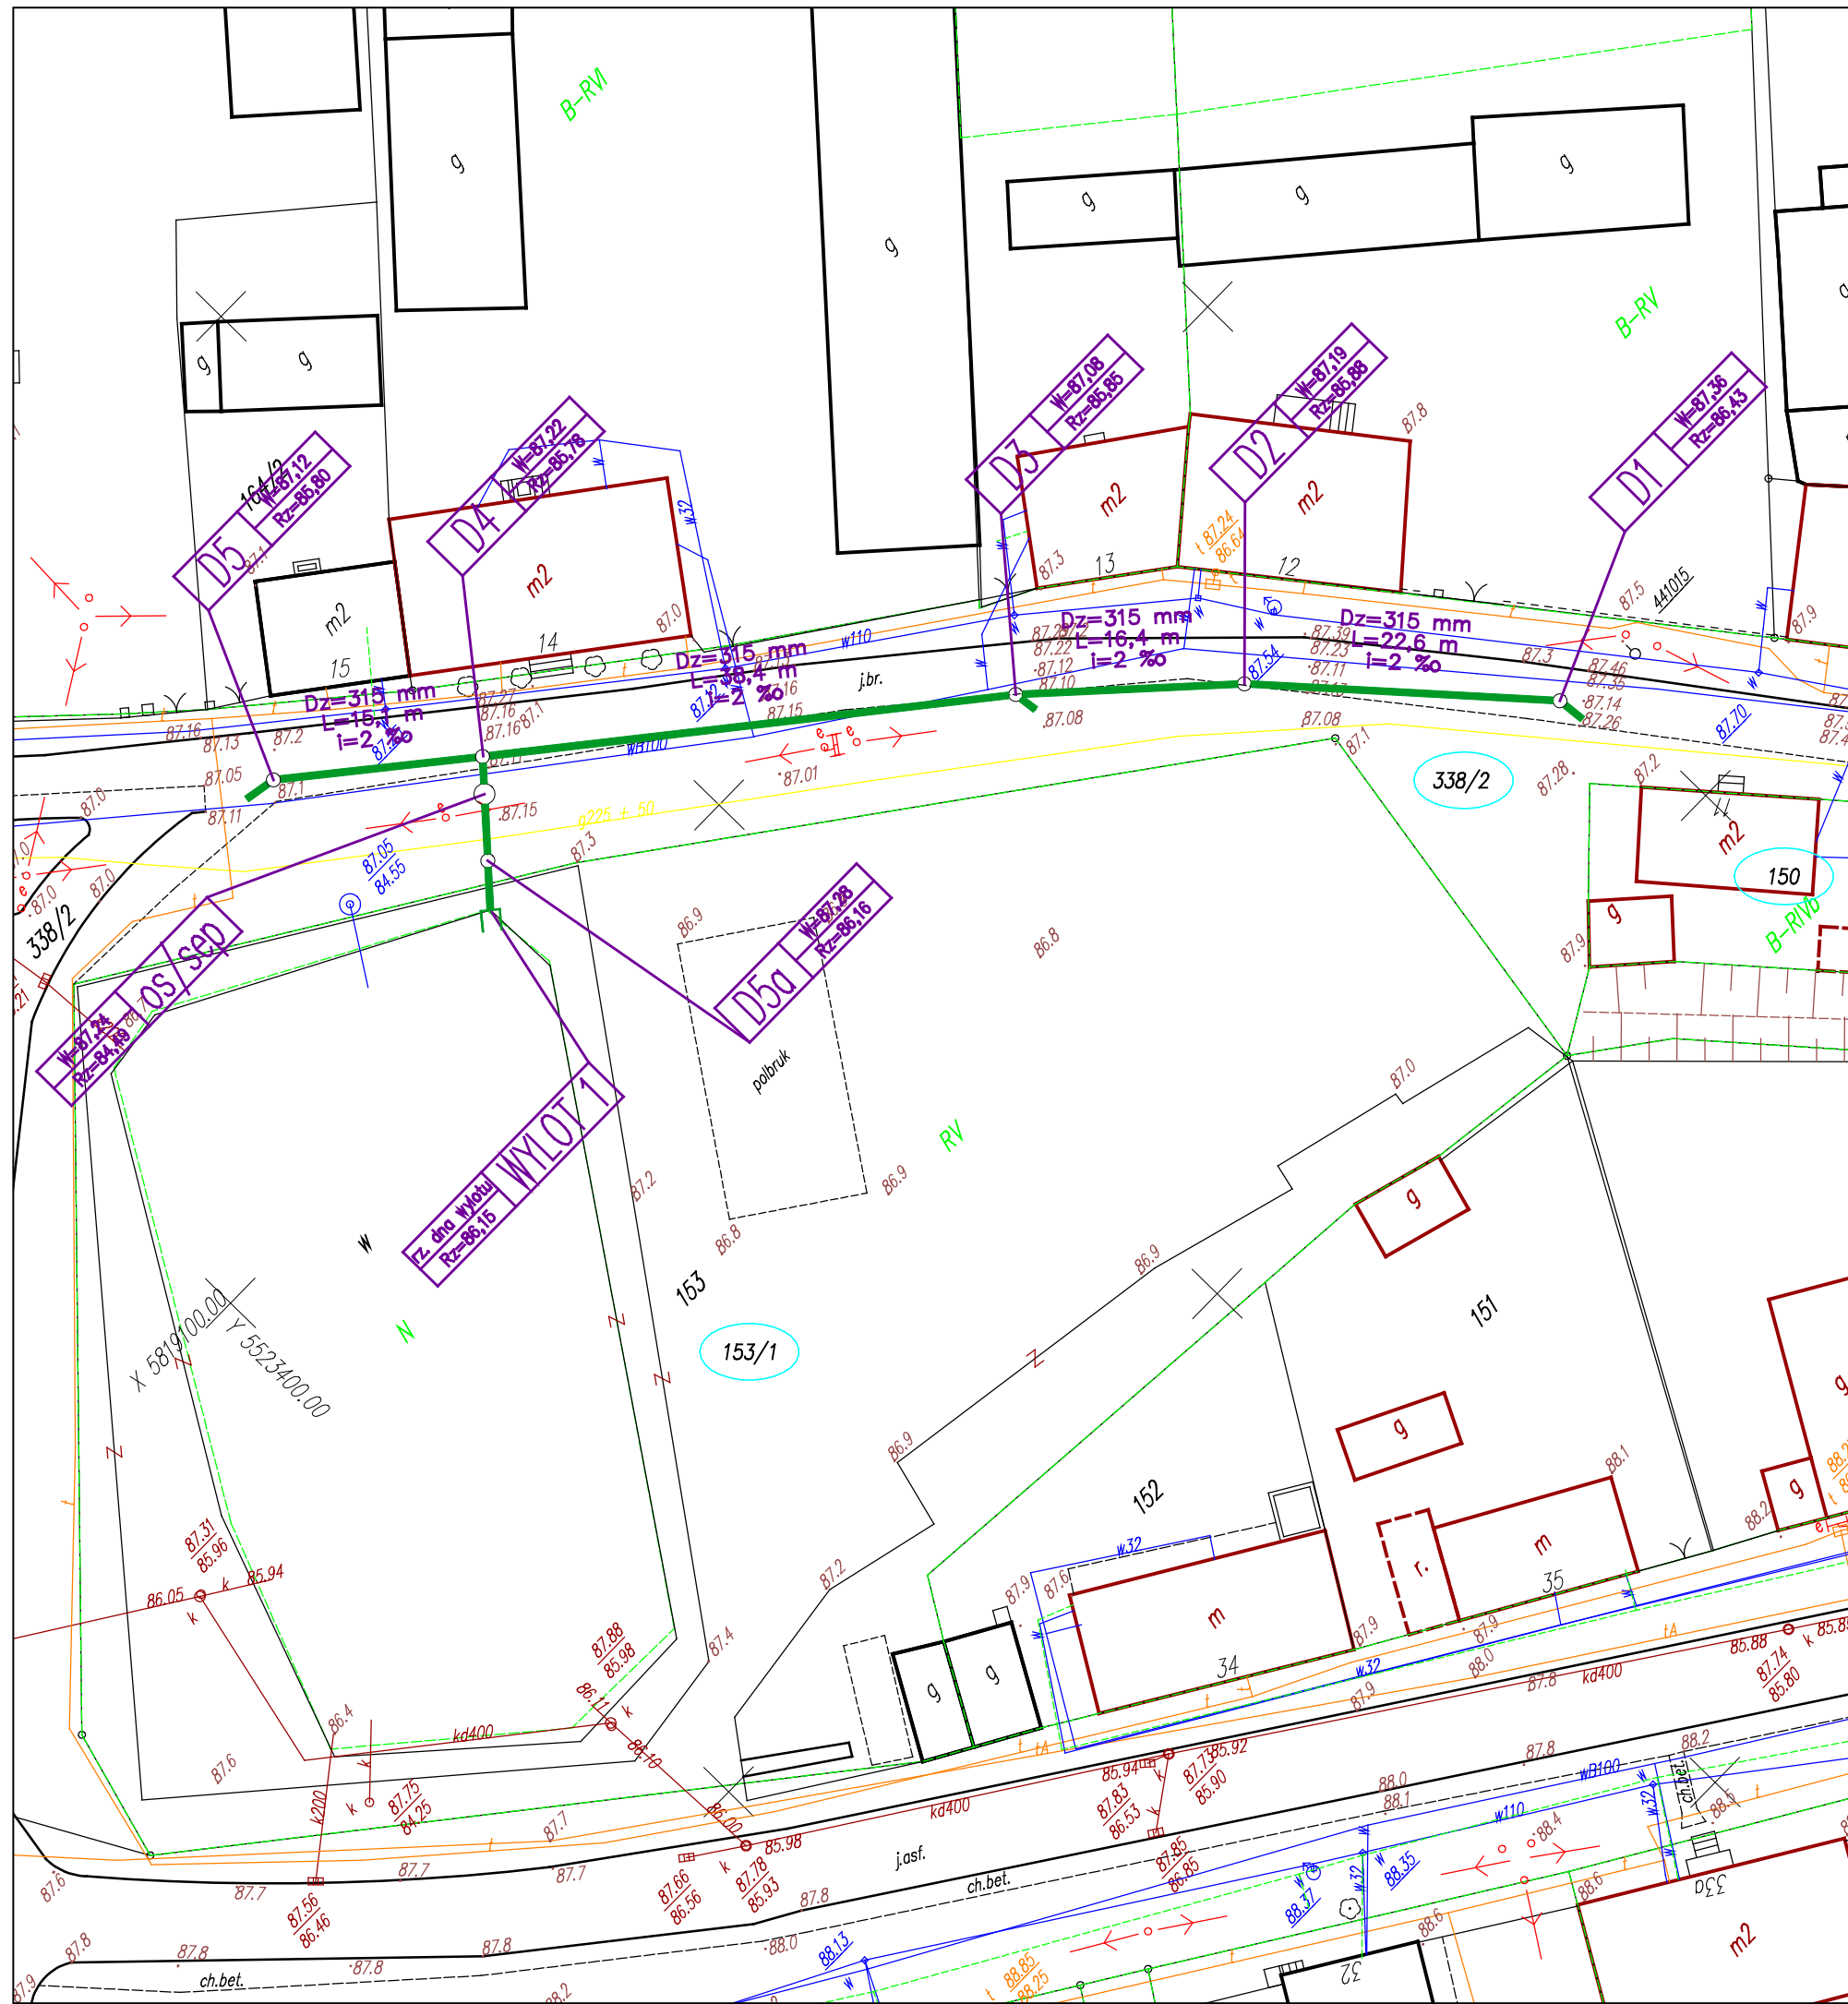


Mapa do celów projektowych zgodna
aktualizacją nr ewid. 6640.271.2017 z
dnia 2017-04-20, wykonaną przez
geodetę Aleksandra Poźniaka (poz.
MGPIB nr 11877) - P.0803.2017.443

LEGENDA:

- 338/2 nr ewid. działki
- Projektowana kanalizacja deszczowa
- Projektowana studnia
- Projektowany wylot

		AXIAL PROJECT BARTOSZ TOMCZAK os. Kasztelańskie 14a/6, 66-300 Międzyrzecz korespondencja : ul. Leśnych Skrzatów 9, 62-070 Dopiewiec www.axial.poznan.pl biuro@axial.poznan.pl tel. 504 175 173 fax. 95 737 52 96 tel. 95 737 52 95 NIP 596-163-46-13 REGON 080469507	
Inwestor :		GMINA BLEDZEW 66-350 BLEDZEW ul. Kosciuszki 16	
Inwestycja :		PRZEBUDOWA DROGI GMINNEJ NA DZIAŁCE O NR EWID. 338/2 W M. SOKOŁA DĄBROWA GM. BLEDZEW dz. nr ewid. 338/2 ; 153/1	
Branża :		Instalacyjna	
Stadium dokumentacji:		Projekt budowlano-wykonawczy	
Stanowisko	Imię i nazwisko	Nr uprawnień specjalność	Podpis
Projektant	inż. Agnieszka RAK	SLK/1159/PWOS/06 do projektowania bez ograniczeń w specjalności instalacyjnej	
Sprawdzający	mgr inż. Agnieszka PACH	137/PW/2002 do projektowania bez ograniczeń w specjalności instalacyjnej	
Tytuł rysunku:			Nr 2
Nr umowy: 46/2017 z dnia 24.03.2017r		Data opracowania: 06/2017	Skala: 1: 500