
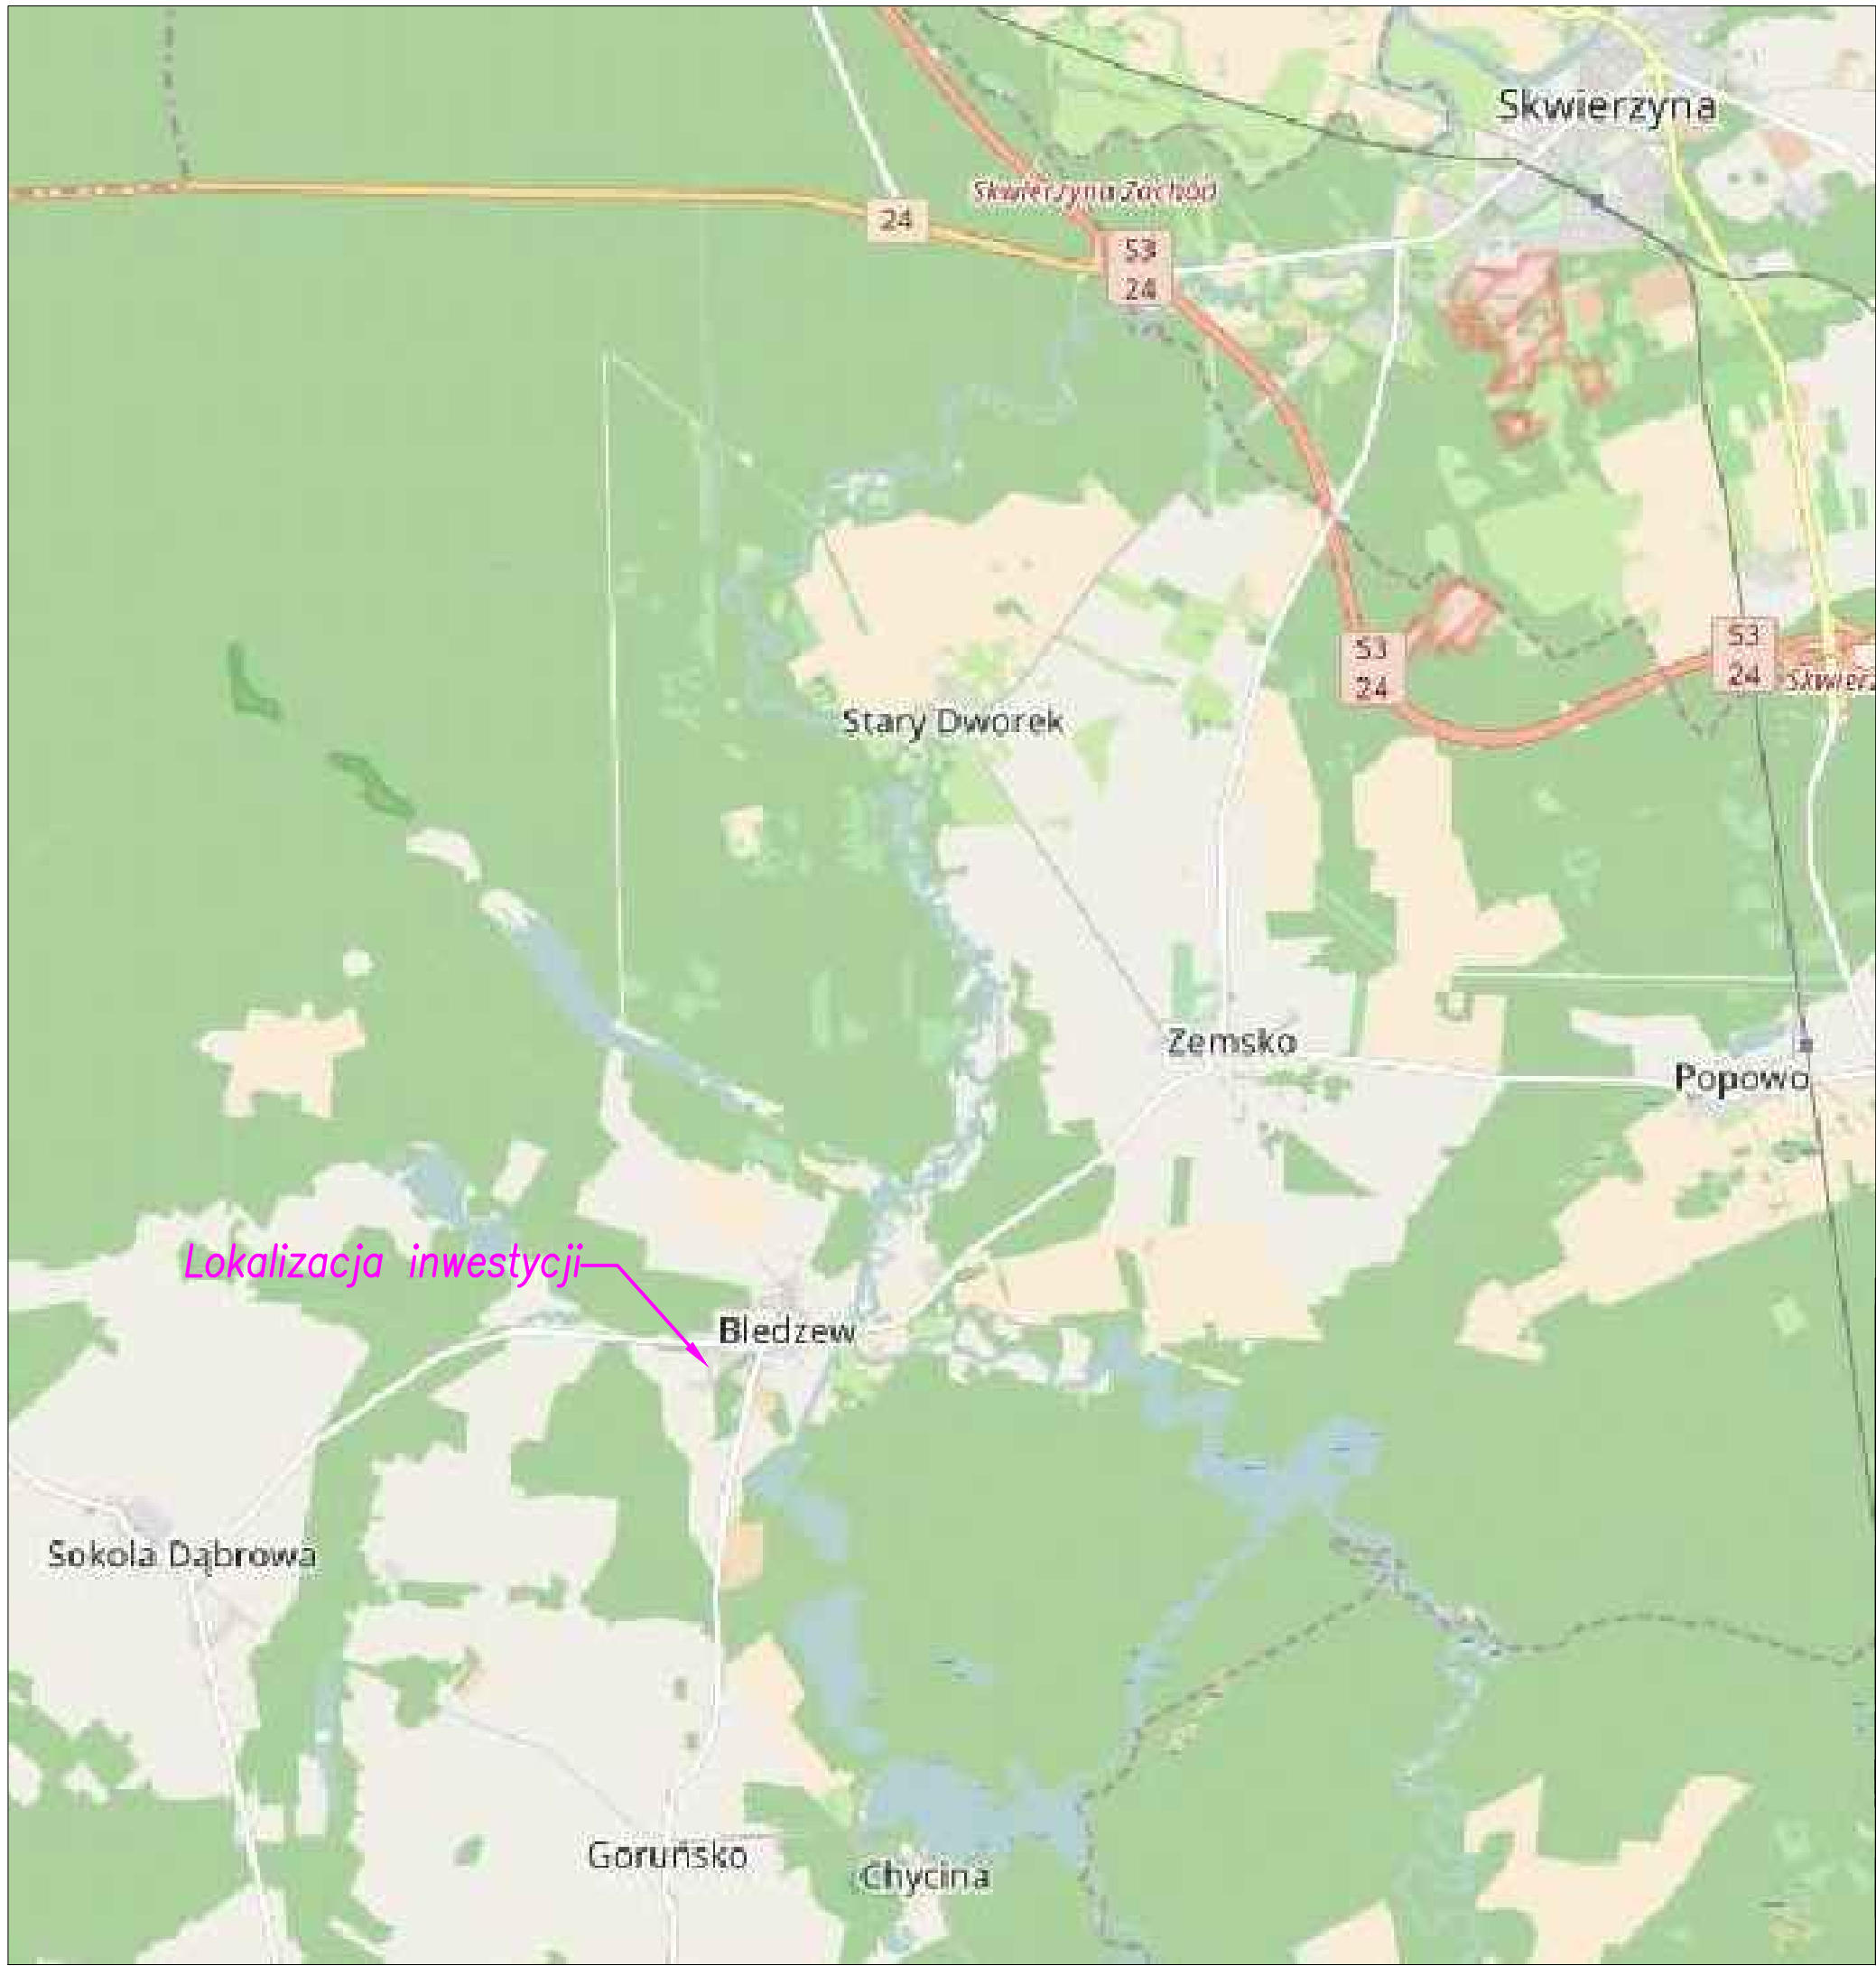


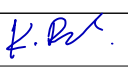

		AXIAL PROJECT BARTOSZ TOMCZAK os. Kasztelańskie 14a/6, 66-300 Międzyrzecz korespondencja : ul. Leśnych Skrzatów 9, 62-070 Dopiewiec www.axial.poznan.pl biuro@axial.poznan.pl tel. 504 175 173 fax. 95 737 52 96 tel. 95 737 52 95 NIP 596-163-46-13 REGON 080469507	
Inwestor :		URZĄD GMINY BLEDZEW 66-350 BLEDZEW ul. Kosciuszki 16	
Inwestycja :		BUDOWA UL. LESNEJ W BLEDZEWIE	
Branża :		Drogowa	
Stadium dokumentacji:		Projekt budowlano-wykonawczy	
Stanowisko	Imię i nazwisko	Nr uprawnień specjalność	Podpis
Projektant	mgr inż. Krzysztof BUK	WKP /0291/POOD/12 do projektowania bez ograniczeń w specjalności drogowej	
Sprawdzający	mgr inż. Marcin BRZOSTOWSKI	WKP /0229/POOD/04 do projektowania bez ograniczeń w specjalności drogowej	
Tytuł rysunku: MAPA ORIENTACYJNA			Nr 01
Nr umowy:		Data opracowania: 03/2017	Skala: 1: 50 000