



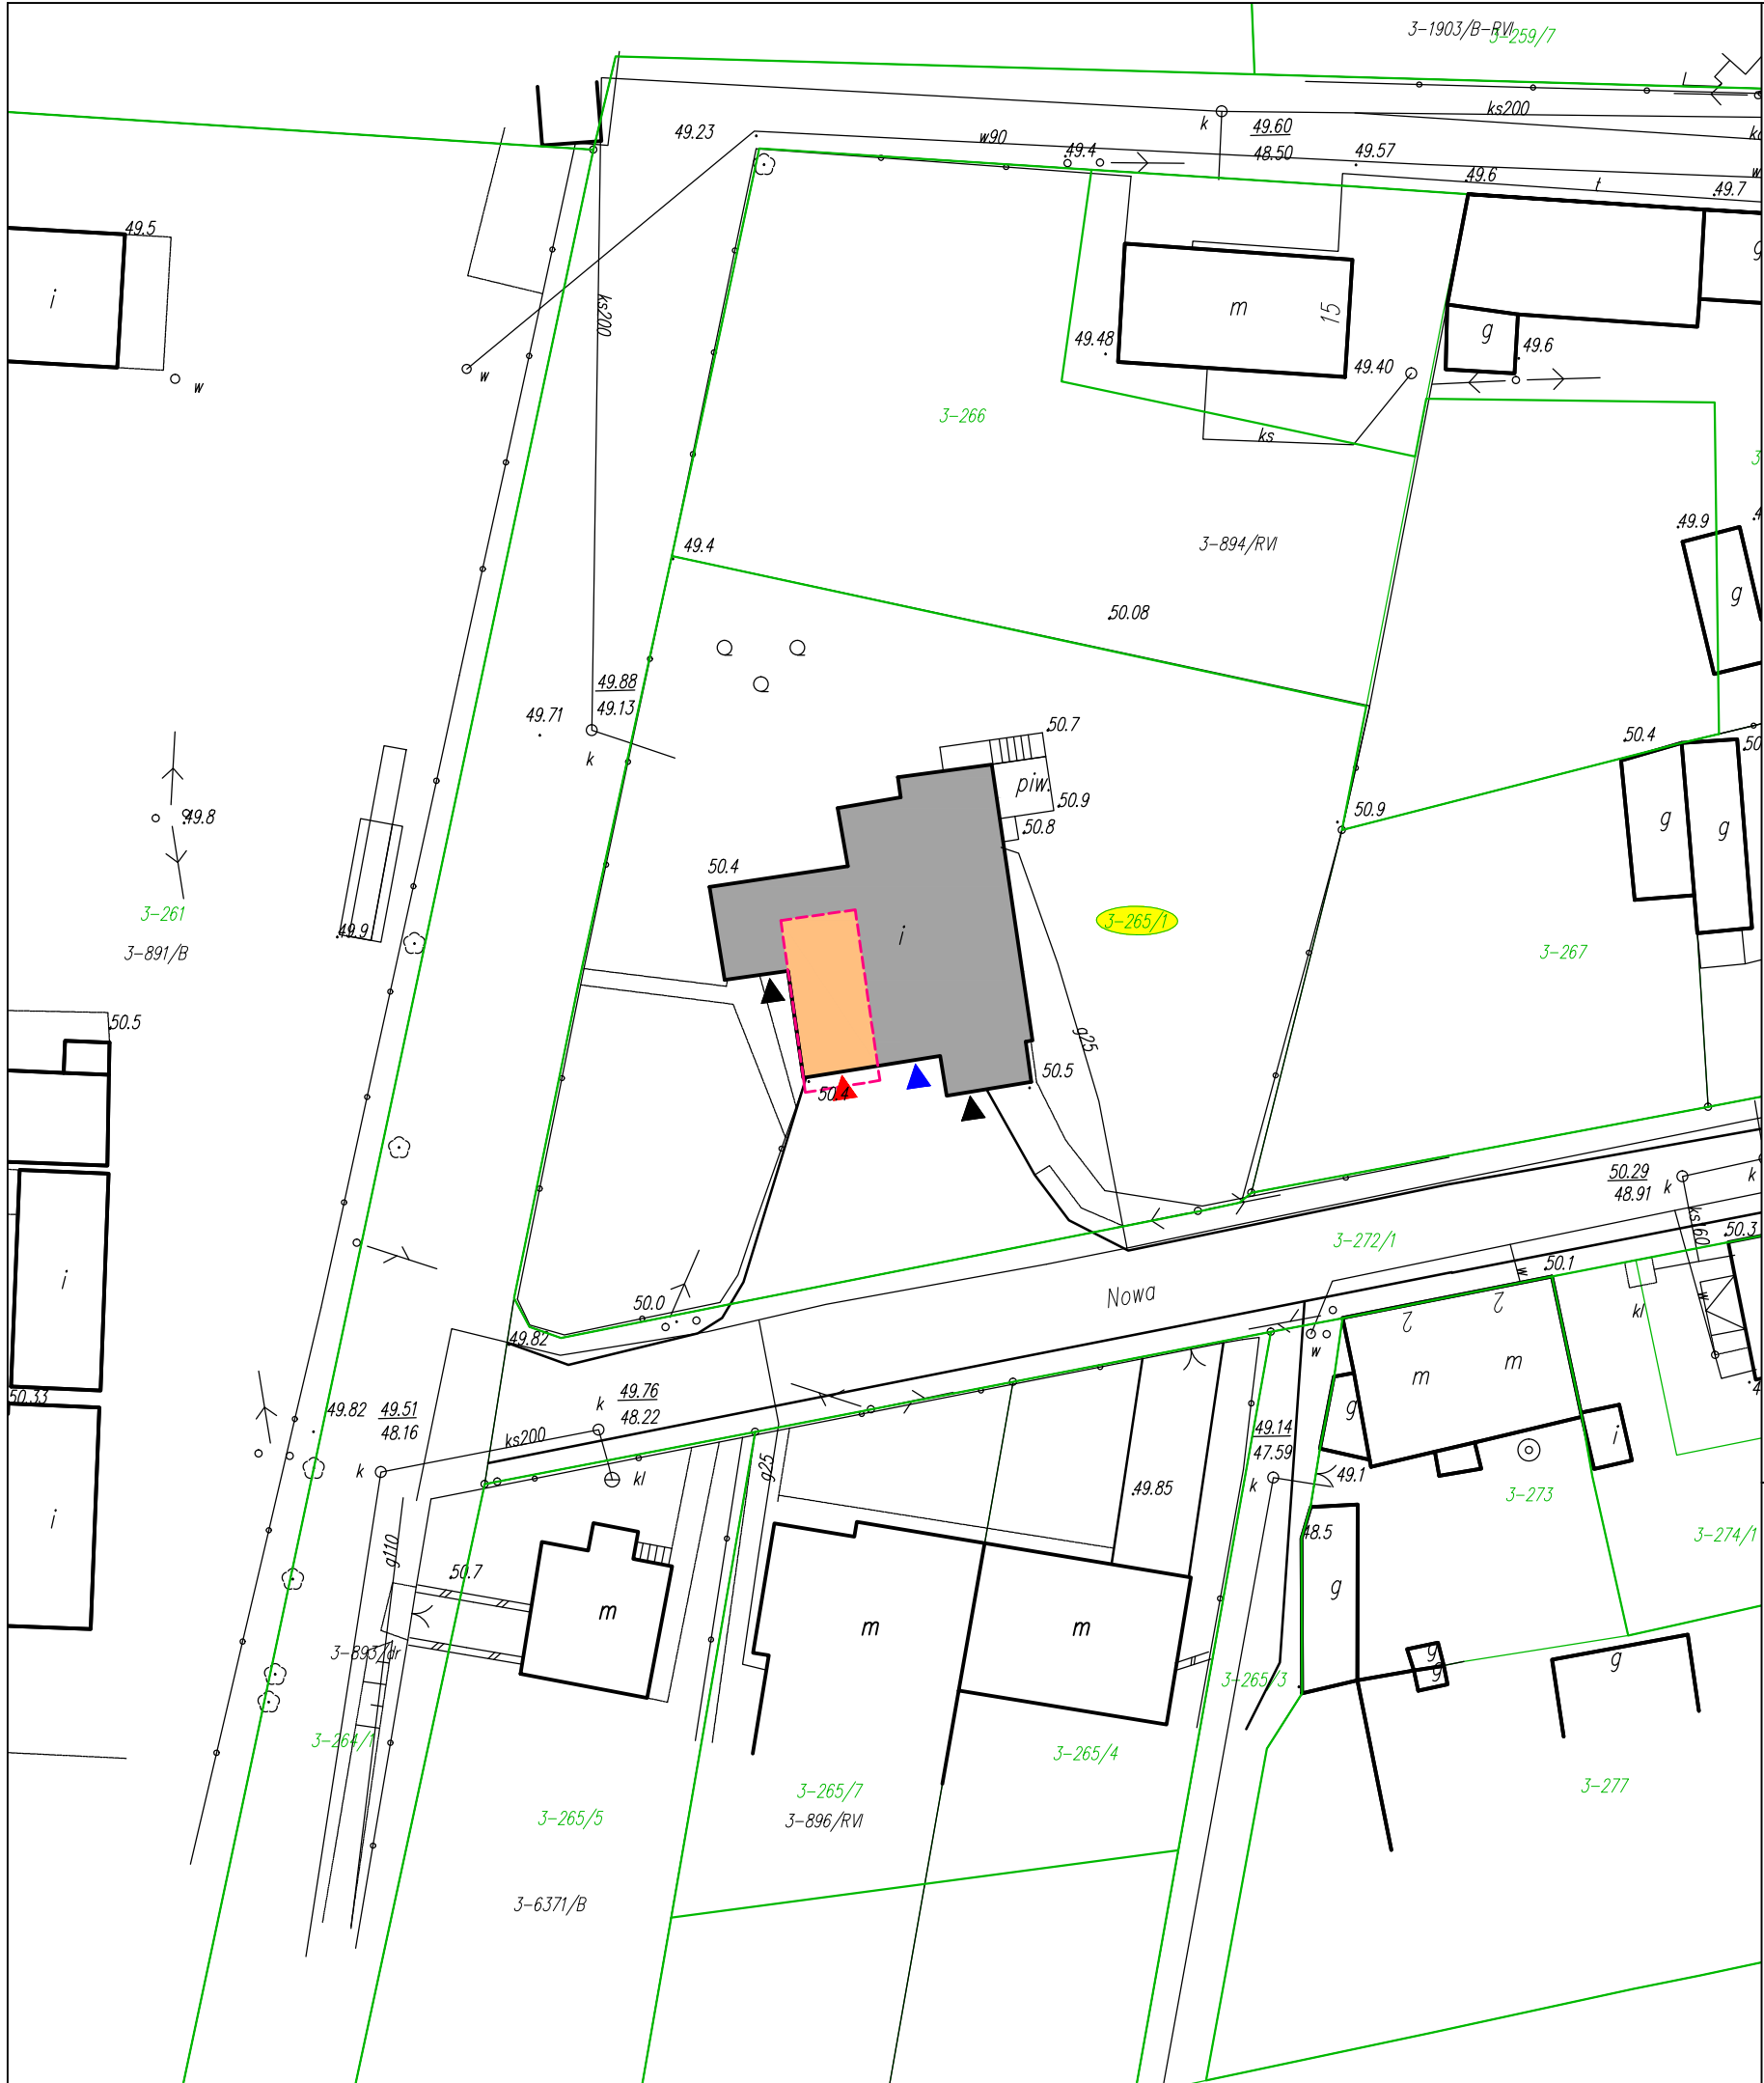

SCHEMAT BUDYNKU OBJĘTEGO OPRACOWANIEM

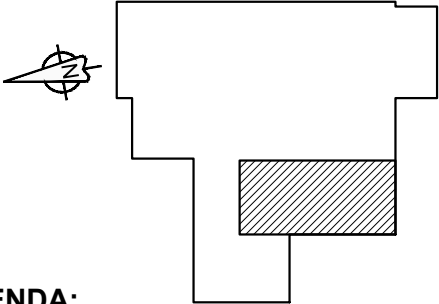

LEGENDA:

- istniejąca zabudowa
- część budynku remizy OSP poddana przebudowie
- wjazd do garażu w części objętej opracowaniem
- wjazd do garażu w części nieobjętej opracowaniem
- wejście do budynku w części nieobjętej opracowaniem
- obszar szczegółowego opracowania
- działka objęta opracowaniem
- numery działek
- granice działek

LICENCJA MAPY ZASADNICZEJ:
Nr licencji: GN.6642.806.2019_0803_CL1
Data wykonania kopii mapy: 27.09.2019 r.

- UWAGI:
- Prace budowlane należy prowadzić zgodnie ze sztuką budowlaną i obowiązującymi przepisami Prawa Budowlanego pod nadzorem uprawnionego Kierownika Budowy.
 - Rysunek stanowi część wielobranżowego projektu budowlanego i należy go rozpatrywać łącznie z opisem technicznym, pozostałymi rysunkami i opisami oraz dokumentacją projektu.

		LUBUSKIE CENTRUM BUDOWNICTWA PASYWNEGO Michał Kruczkowski Chwałęcice, ul. Żwirowa 204, 66-415 Kłodawa tel. +48 882 604 288 e-mail: biuro@lcbp.pl, www.lcbp.pl			
Inwestor:		Gmina Bledzew, ul. T. Kościuszki 16, 66-350 Bledzew			
Adres:		działka nr ewid. 265/1; obręb 0003 Bledzew, gmina Bledzew, powiat międzyrzecki (Id działki: 080301_2.0003.265/1)			
Obiekt:		Przebudowa budynku remizy strażackiej OSP w Bledzewie na terenie działki o nr ewid. 265/1 obręb ewidencyjny Bledzew, gmina Bledzew.			
Temat rys.:		Plan sytuacyjny.			
Funkcja	Tytuł, imię i nazwisko		Uprawnienia	Podpis	Branża: ARCHITEKTONICZNA
Projektował:	mgr inż. arch. Marcin Giedrowicz		upr. nr 51/92/Gw. w specj. architektonicznej w zakresie pełnym		Stadium: PROJEKT BUDOWLANY
Projektował:	mgr inż. Michał Kruczkowski		upr. nr ewid. LBS/0013/PBKa/18 do proj. w specj. konstr.-budowlanej, bez ograniczeń		Data: 27 wrzesień 2019 r.
Opracowała:	mgr inż. Barbara Kruczkowska				Skala: 1:500 Nr rys.: 1
Opracowała:	inż. Małgorzata Roszyk				

Bez zgody autora rysunek nie może być wykorzystywany lub reprodukowany.