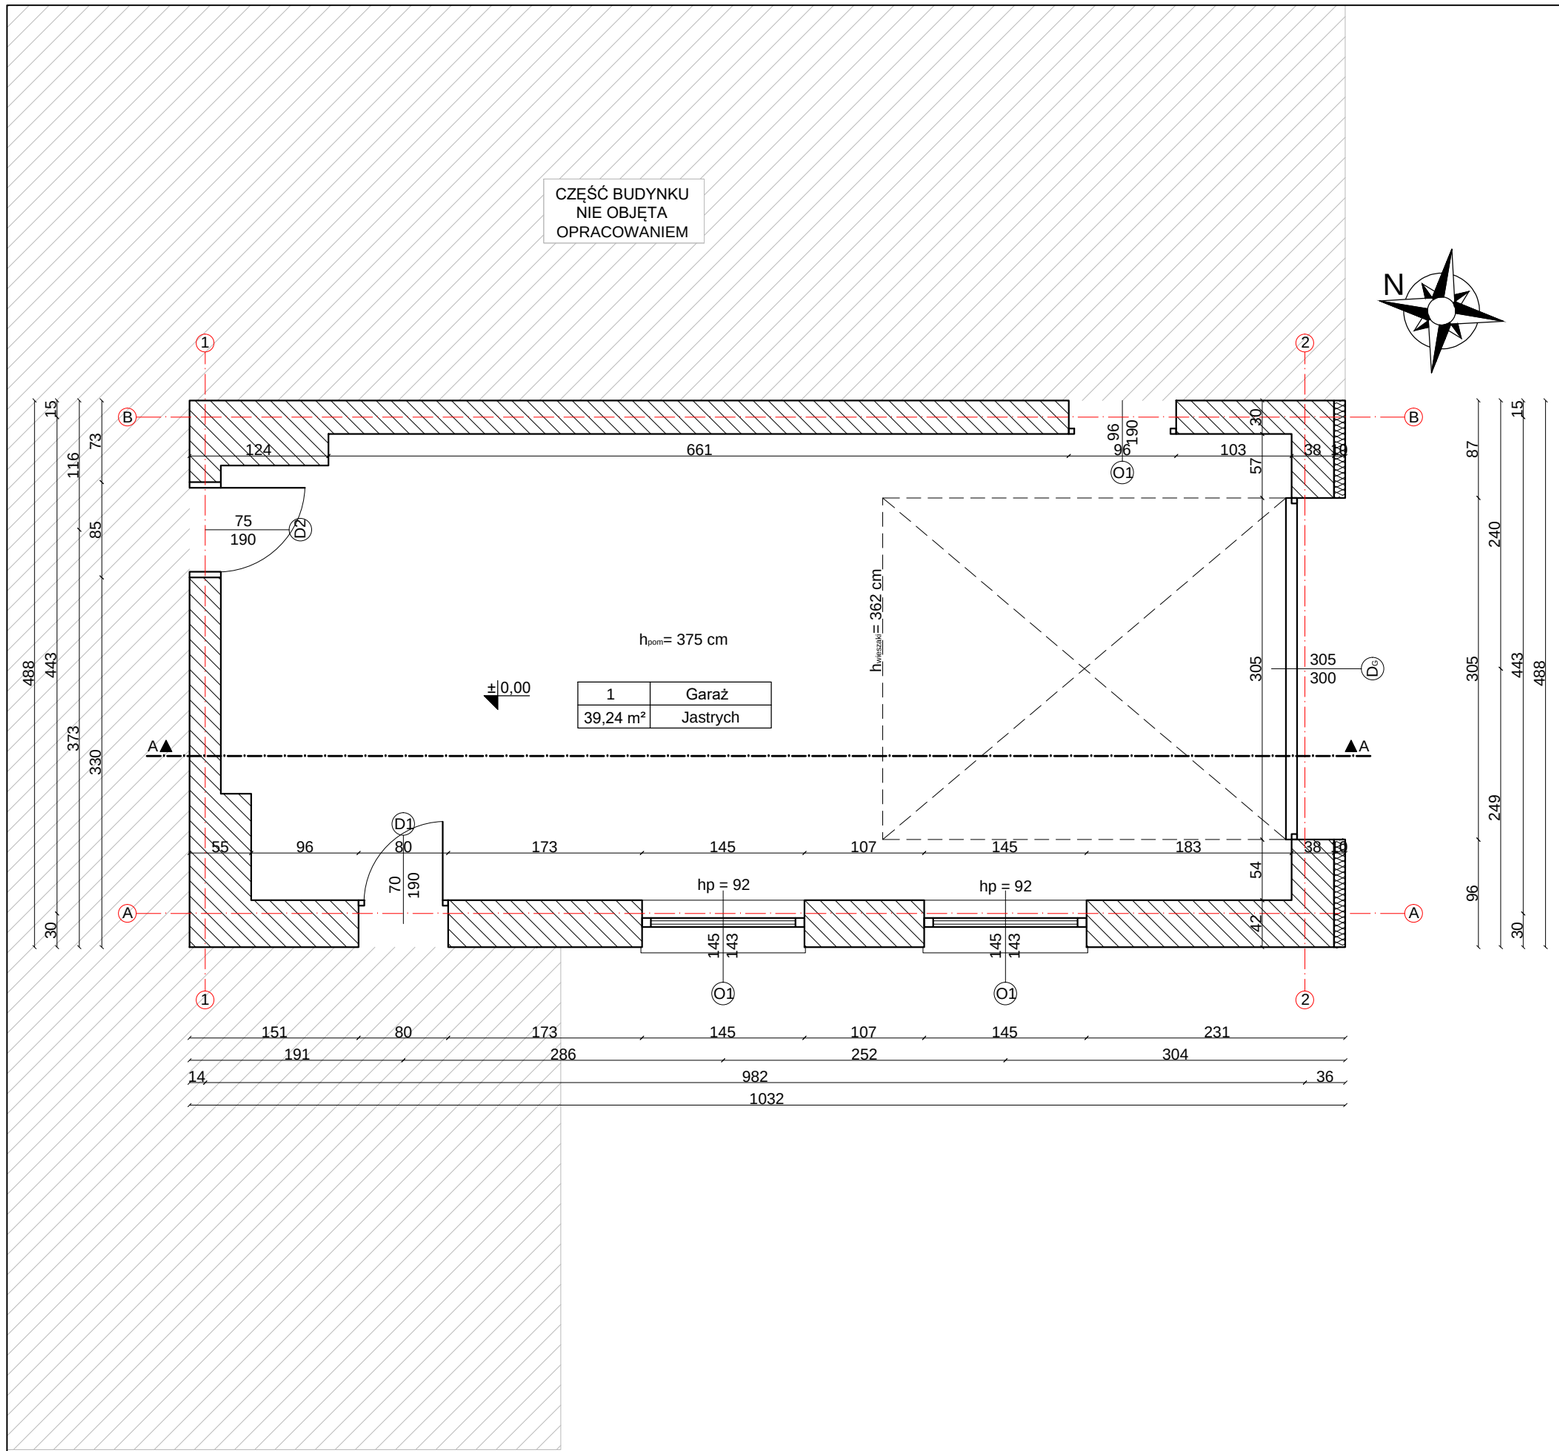

UWAGI:

1. Prace budowlane należy prowadzić zgodnie ze sztuką budowlaną i obowiązującymi przepisami Prawa Budowlanego pod nadzorem uprawnionego Kierownika Budowy.
2. Rysunek stanowi część wielobranżowego projektu budowlanego i należy go rozpatrywać łącznie z opisem technicznym, pozostałymi rysunkami i opisami oraz dokumentacją projektu.

Bez zgody autora rysunek nie może być wykorzystywany lub reprodukowany.

LUBUSKIE CENTRUM BUDOWNICTWA PASYWNEGO
Michał Kruczkowski
Chwalęcice, ul. Żwirowa 204, 66-415 Kłodawa
tel. +48 882 604 288 e-mail: biuro@lcbp.pl, www.lcbp.pl

Inwestor:	Gmina Bledzew, ul. T. Kościuszki 16, 66-350 Bledzew
Adres:	działka nr ewid. 265/1; obręb 0003 Bledzew, gmina Bledzew, powiat międzyrzecki (Id działki: 080301_2.0003.265/1)
Obiekt:	Przebudowa pomieszczenia Remizy Strażackiej w zakresie powiększenia otworu drzwiowego w miejscowości Bledzew.
Temat rys.:	**Rzut przyziemia - inwentaryzacja.**

Funkcja	*Tytuł, imię i nazwisko*	*Uprawnienia*	*Podpis*
Projektował:	mgr inż. arch. Marcin Giedrowicz	*upr. nr 51/92/Gw. w specj. architektonicznej w zakresie pełnym*	
Opracował:	mgr inż. Michał Kruczkowski		
Opracowała:	inż. Małgorzata Roszyk		

Branża:	ARCHITEKTONICZNA
Stadium:	PROJEKT BUDOWLANY
Data:	06 listopad 2019 r.
Skala: 1:50	*Nr rys.:* 1