


PRZEKRÓJ A-A

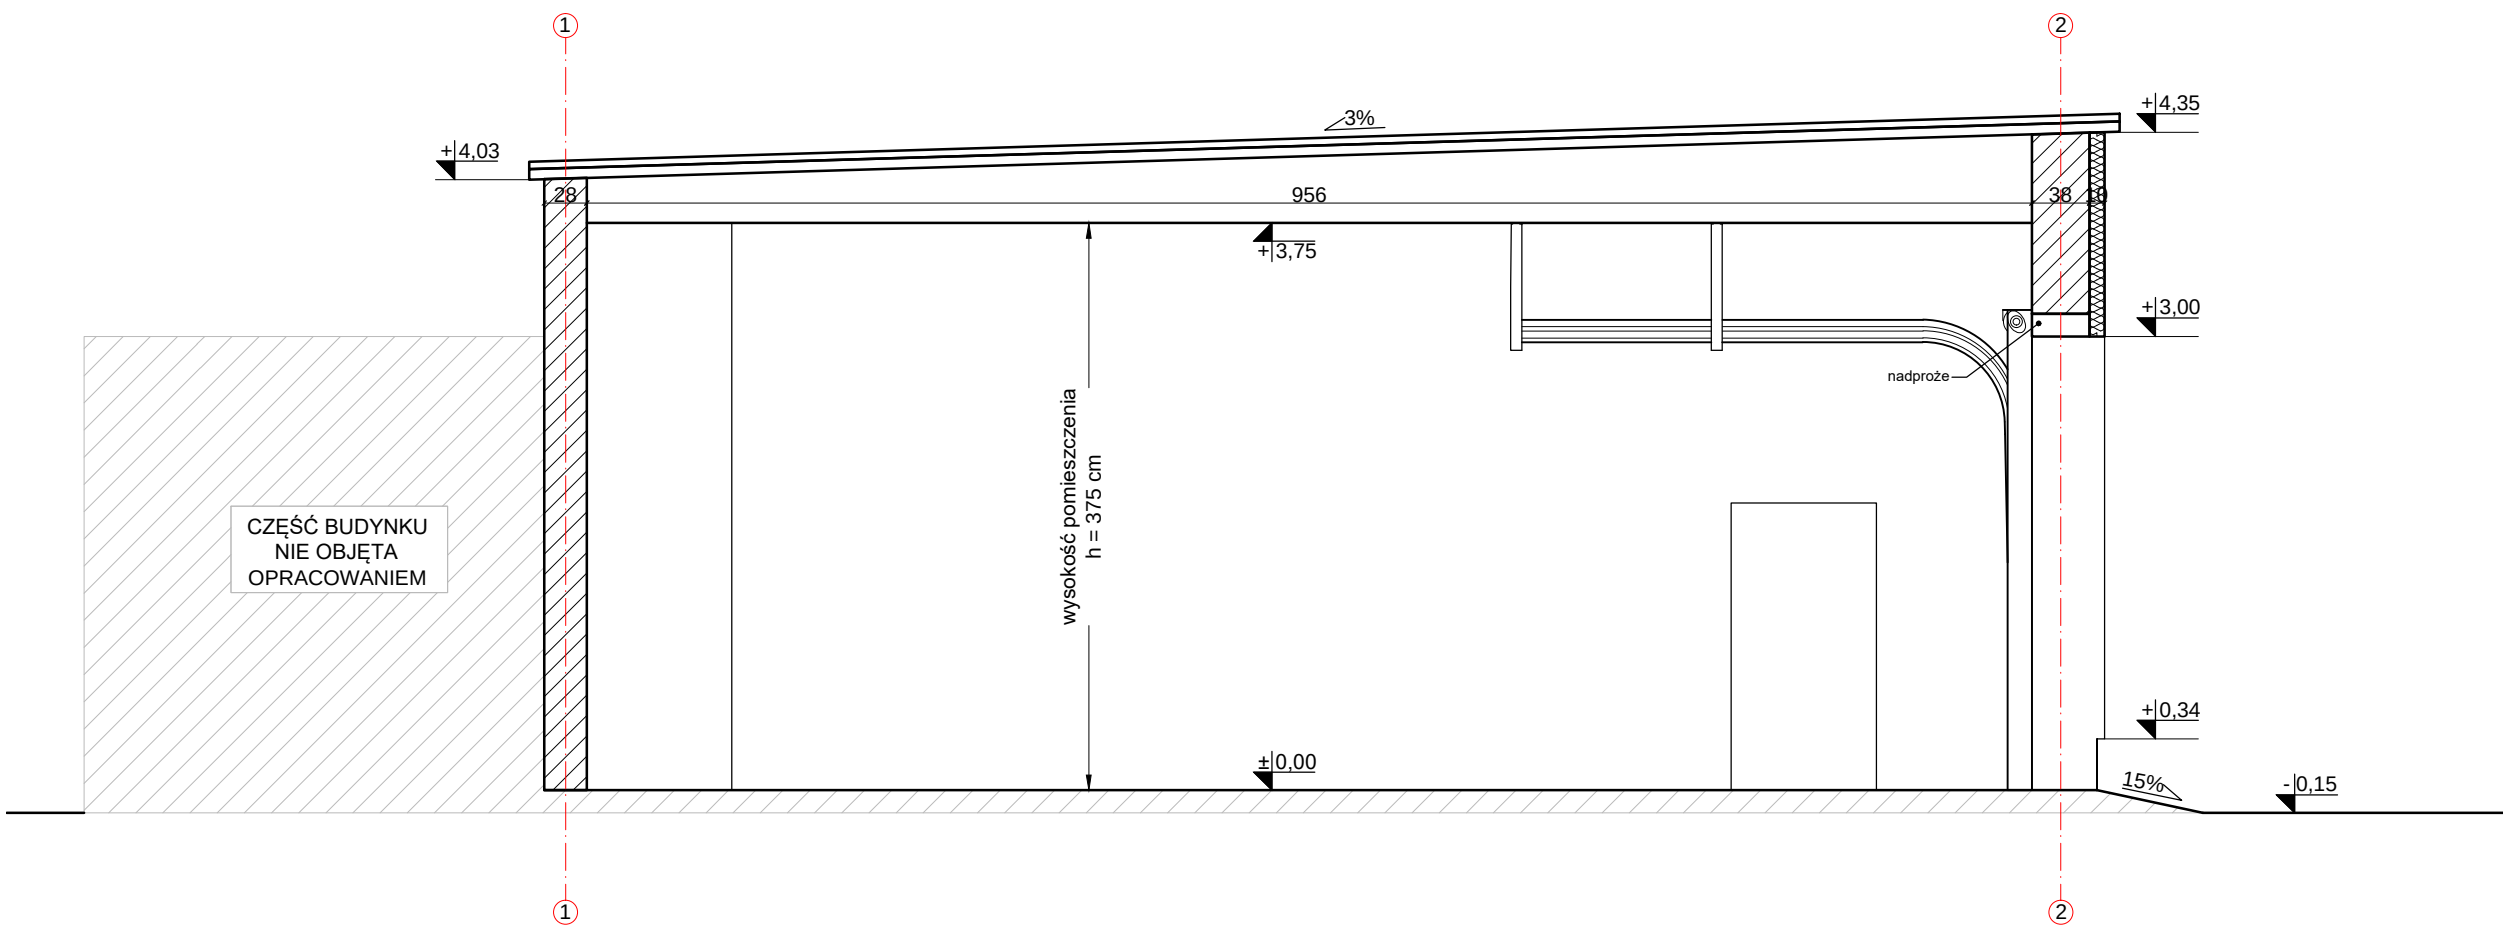

- UWAGI:
- Prace budowlane należy prowadzić zgodnie ze sztuką budowlaną i obowiązującymi przepisami Prawa Budowlanego pod nadzorem uprawnionego Kierownika Budowy.
 - Rysunek stanowi część wielobranżowego projektu budowlanego i należy go rozpatrywać łącznie z opisem technicznym, pozostałymi rysunkami i opisami oraz dokumentacją projektu.

Bez zgody autora rysunek nie może być wykorzystywany lub reprodukowany.			LUBUSKIE CENTRUM BUDOWNICTWA PASYWNEGO Michał Kruczkowski Chwałęcice, ul. Żwirowa 204, 66-415 Kłodawa tel. +48 882 604 288 e-mail: biuro@lcbp.pl, www.lcbp.pl			
	Inwestor:		Gmina Bledzew, ul. T. Kościuszki 16, 66-350 Bledzew			
	Adres:		działka nr ewid. 265/1; obręb 0003 Bledzew, gmina Bledzew, powiat międzyrzecki (Id działki: 080301_2.0003.265/1)			
	Obiekt:		Przebudowa budynku remizy strażackiej OSP w Bledzewie na terenie działki o nr ewid. 265/1 obwód ewidencyjny Bledzew, gmina Bledzew.			
	Temat rys.:		Przekrój A-A - inwentaryzacja.			
	Funkcja	Tytuł, imię i nazwisko	Uprawnienia	Podpis	Branża: ARCHITEKTONICZNA	
	Projektował:	mgr inż. arch. Marcin Giedrowicz	upr. nr 51/92/Gw. w specj. architektonicznej w zakresie pełnym		Stadium: PROJEKT BUDOWLANY	
					Data: 27 wrzesień 2019 r.	
					Skala: 1:50	Nr rys.: 3
		Opracował:	mgr inż. Michał Kruczkowski			
		Opracowała:	inż. Małgorzata Roszyk			