


ELEWACJA POŁUDNIOWA

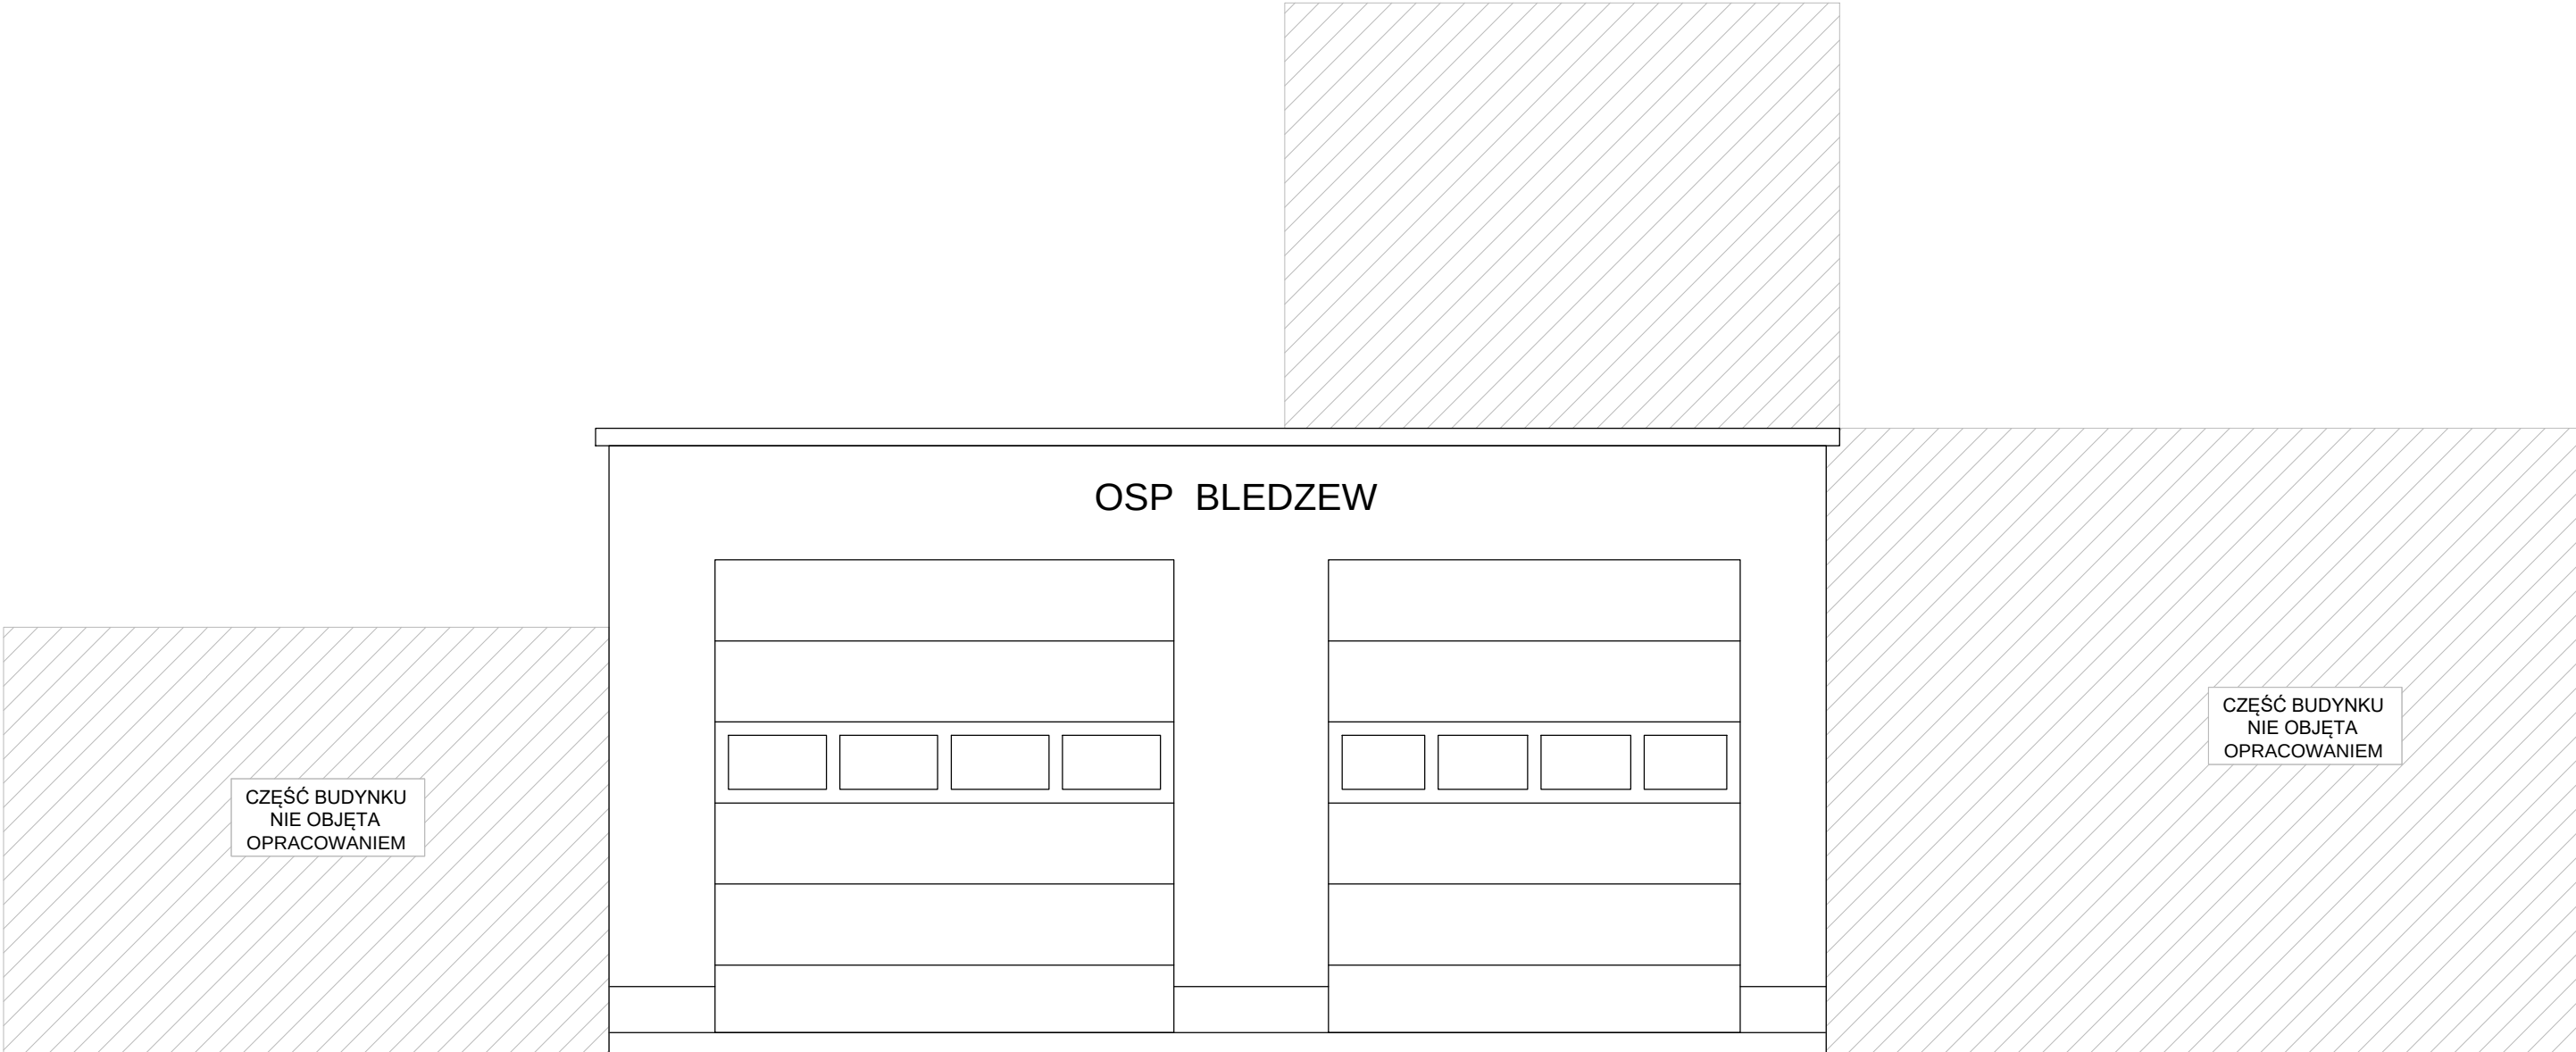

- UWAGI:
1. Prace budowlane należy prowadzić zgodnie ze sztuką budowlaną i obowiązującymi przepisami Prawa Budowlanego pod nadzorem uprawnionego Kierownika Budowy.
 2. Rysunek stanowi część wielobranżowego projektu budowlanego i należy go rozpatrywać łącznie z opisem technicznym, pozostałymi rysunkami i opisami oraz dokumentacją projektu.

Bez zgody autora rysunek nie może być wykorzystywany lub reprodukowany.

	LUBUSKIE CENTRUM BUDOWNICTWA PASYWNEGO Michał Kruczkowski Chwałęcice, ul. Żwirowa 204, 66-415 Kłodawa tel. +48 882 604 288 e-mail: biuro@lcbp.pl, www.lcbp.pl				
Inwestor:		Gmina Bledzew, ul. T. Kościuszki 16, 66-350 Bledzew			
Adres:		działka nr ewid. 265/1; obręb 0003 Bledzew, gmina Bledzew, powiat międzyrzecki (Id działki: 080301_2.0003.265/1)			
Obiekt:		Przebudowa budynku remizy strażackiej OSP w Bledzewie na terenie działki o nr ewid. 265/1 obręb ewidencyjny Bledzew, gmina Bledzew.			
Temat rys.:		Elewacja południowa - projektowane.			
Funkcja	Tytuł, imię i nazwisko	Uprawnienia	Podpis	Branża: ARCHITEKTONICZNA	
Projektował:	mgr inż. arch. Marcin Giedrowicz	upr. nr 51/92/Gw. w specj. architektonicznej w zakresie pełnym		Stadium: PROJEKT BUDOWLANY	
Opracował:	mgr inż. Michał Kruczkowski			Data: 27 wrzesień 2019 r.	
Opracowała:	inż. Małgorzata Roszyk			Skala: 1:50	Nr rys.: 7