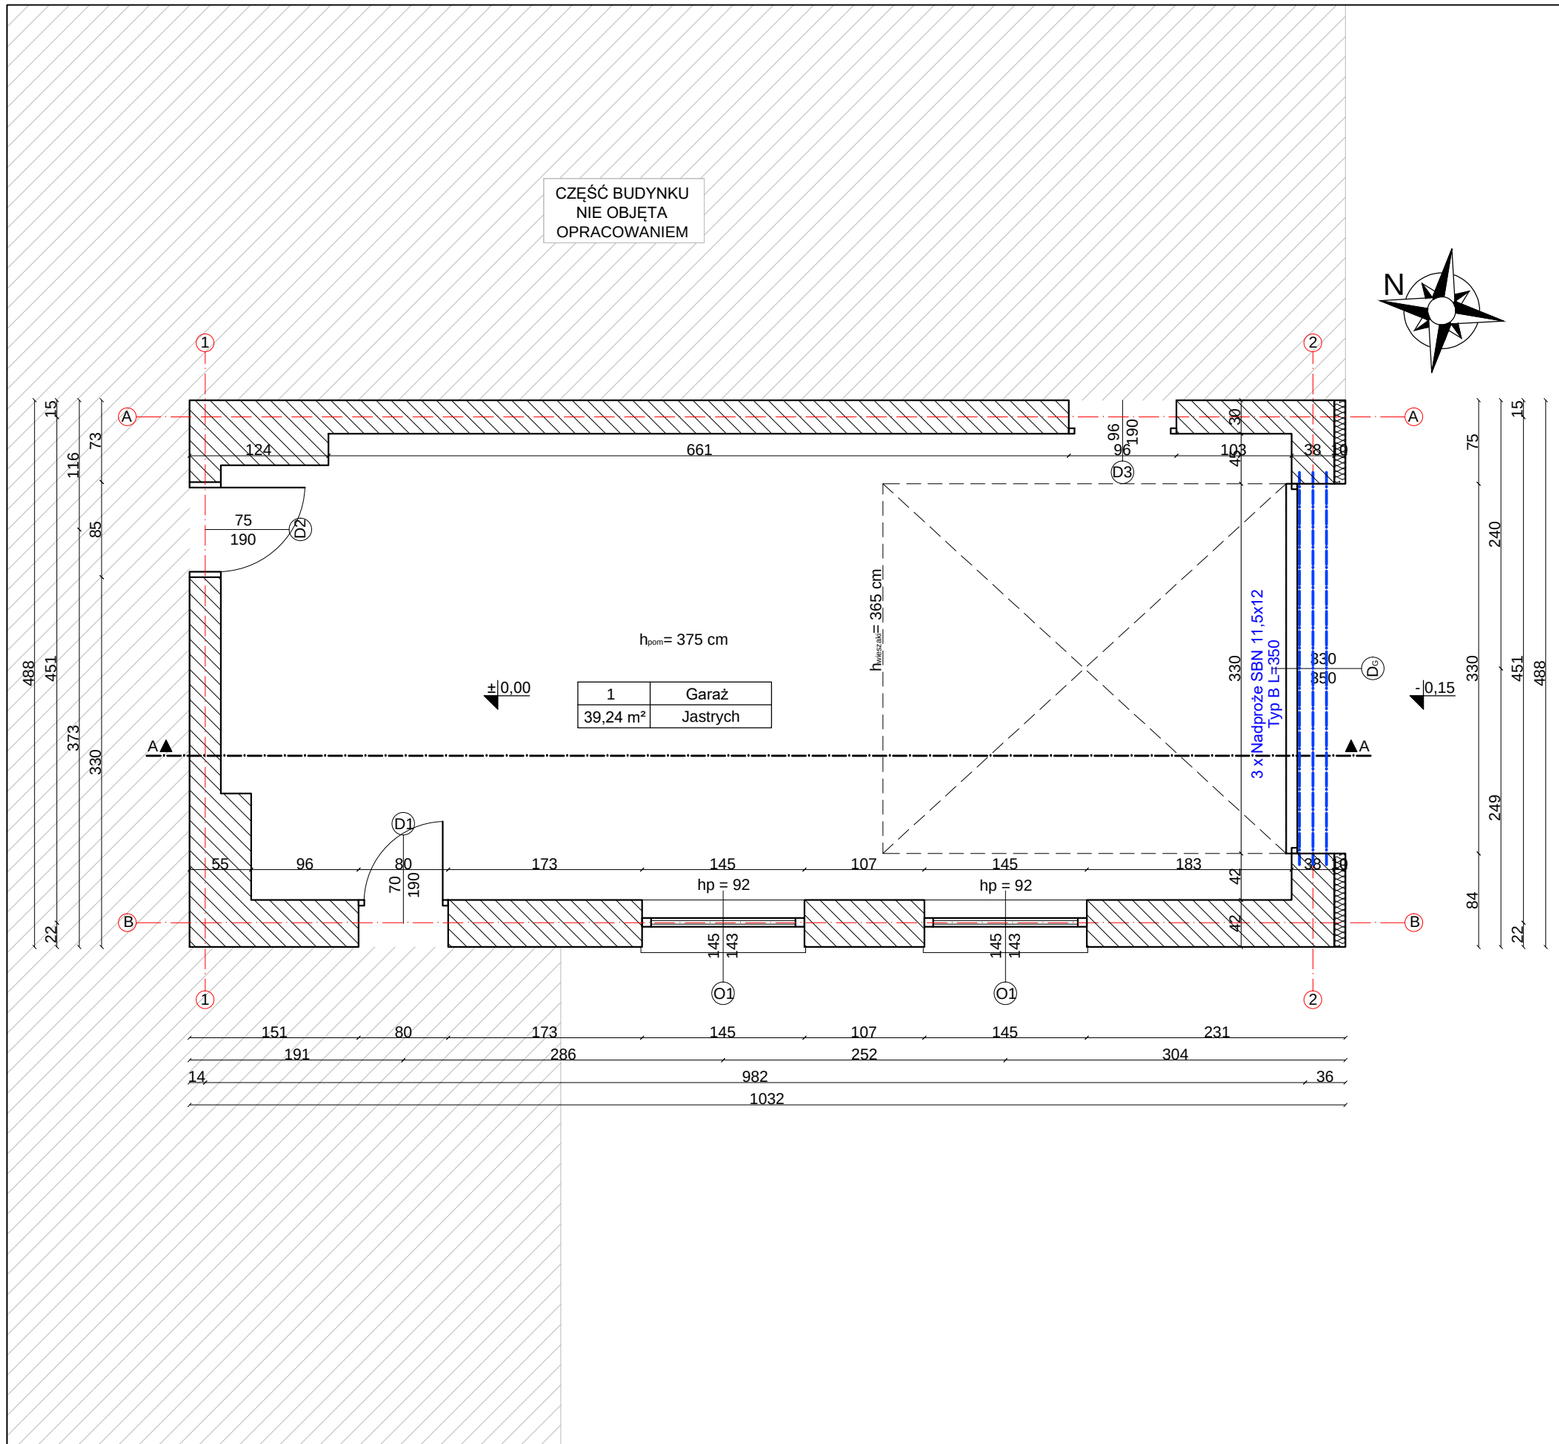

UWAGI:

1. Prace budowlane należy prowadzić zgodnie ze sztuką budowlaną i obowiązującymi przepisami Prawa Budowlanego pod nadzorem uprawnionego Kierownika Budowy.
2. Rysunek stanowi część wielobranżowego projektu budowlanego i należy go rozpatrywać łącznie z opisem technicznym, pozostałymi rysunkami i opisami oraz dokumentacją projektu.

Bez zgody autora rysunek nie może być wykorzystywany lub reprodukowany.

LUBUSKIE CENTRUM BUDOWNICTWA PASYWNEGO
Michał Kruczkowski
Chwalęcice, ul. Żwirowa 204, 66-415 Kłodawa
tel. +48 882 604 288 e-mail: biuro@lcbp.pl, www.lcbp.pl

Inwestor:	Gmina Bledzew, ul. T. Kościuszki 16, 66-350 Bledzew
Adres:	działka nr ewid. 265/1; obręb 0003 Bledzew, gmina Bledzew, powiat międzyrzecki (Id działki: 080301_2.0003.265/1)
Obiekt:	Przebudowa budynku remizy strażackiej OSP w Bledzewie na terenie działki o nr ewid. 265/1 obręb ewidencyjny Bledzew, gmina Bledzew.
Temat rys.:	**Rzut nadproża - projektowane.**

Funkcja	*Tytuł, imię i nazwisko*	*Uprawnienia*	*Podpis*
Projektował:	mgr inż. Michał Kruczkowski	*upr. nr ewid. LBS/0013/PBKb/18 do proj. w specj. konstr.-budowlanej, bez ograniczeń*	
Opracowała:	mgr inż. Barbara Kruczkowska		

Branża:	KONSTRUKCYJNA
Stadium:	PROJEKT BUDOWLANY
Data:	27 wrzesień 2019 r.
Skala: 1:50	*Nr rys.:* 8