

MAPA SYTUACYJNO – WYSOKOŚCIOWA

z powiększenia mapy 1:1000 arkusz nr 3

do celów projektowych

Skala 1:500

Województwo : lubuskie

Powiat : międzyrzecki

Gmina : BLEDZEW

Obręb : POPOWO

KERG : 734/2/07

stan aktualny na 02.2007r

Nie wyklucza się istnienia w terenie innych nie wykazanych na niniejszej mapie urządzeń podziemnych, które nie były zgłoszone do inwentaryzacji lub o których brak jest informacji w instytucjach branżowych.

USŁUGI GEODEZYJNO-KARTOGRAFICZNE


Jerzy Jackowski 60

ul. 30 Stycznia 10 66-300 Międzyrzecz

NIP 596-101-00-66 REGON 210146712

Konto P.B.K. SA Oddz. Międzyrzecz

Nr 11001122-68039-2101-111-0

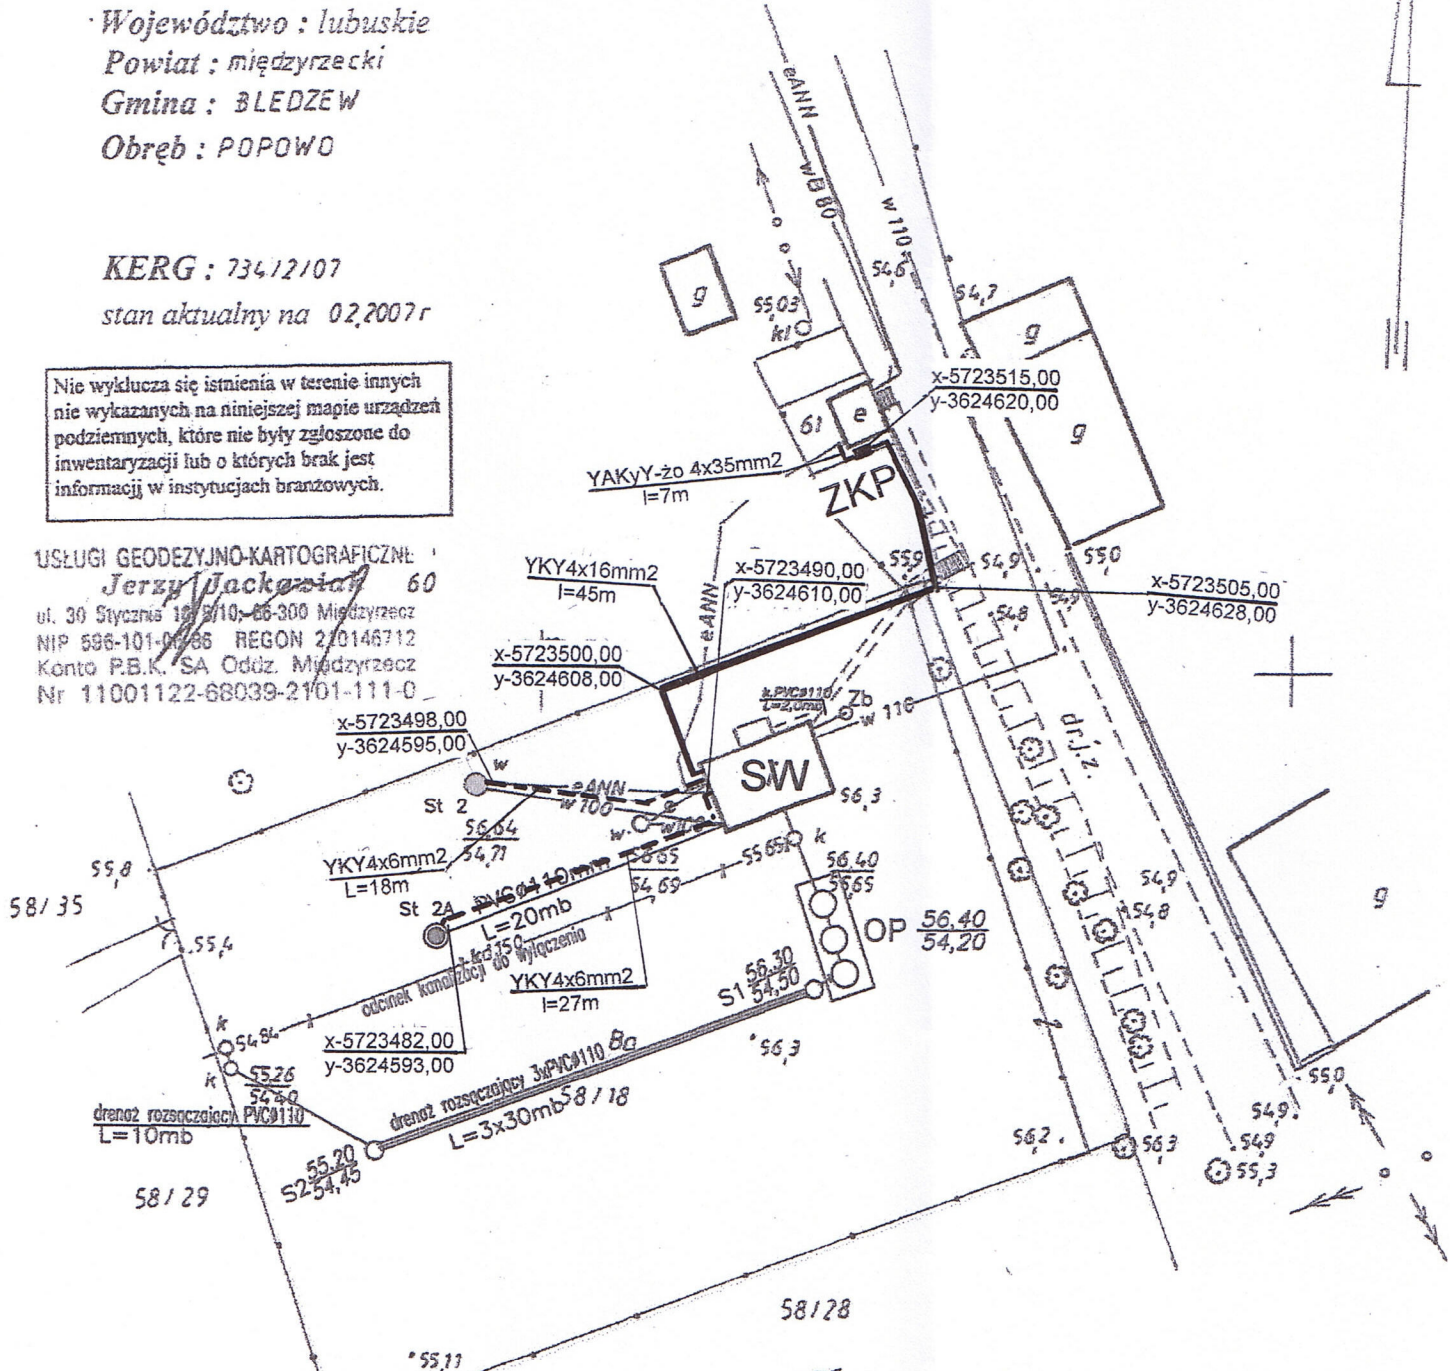

Starosta Międzyrzecki
Wydział Geodezji i Gospodarki Nieruchomościami
Powiatowy Ośrodek Dokumentacji Geodezyjnej i Kartograficznej
W obszarze oznaczonym na mapie dokonano aktualizacji
treści mapy zasadniczej
Dokumenty z planu urbanistycznego projektu do zespołu
powiatowego w dniu 2007.02.12
i zaświadczonej przez
Niniejsza mapa ma być użyta do celów projektowych.
Przebieganie obiektów budowlanych nie powinno przeszkadzać
na budowę podziemnych urządzeń i konstrukcji przez
jednostki uprawnione do wytyczania prac geodezyjnych.
Międzyrzecz, dnia 2007.02.12
(podpis)

STAROSTWO POWIATOWE
w Międzyrzeczu
ul. Przemysłowa 2
66-300 MIĘDZYRZECZ
tel. (0-95) 742-84-10, fax 742-84-11

ZUP. STAROSTY

inż. Zygfryd Kowalewski
NACZELNIK WYDZIAŁU
GEODEZJI I GOSPODARKI NIERUCHOMOŚCIAMI

X-5723 450,00

Y-3624 650,00