


# Rzut Przyziemia Inwentaryzacja Skala 1:50

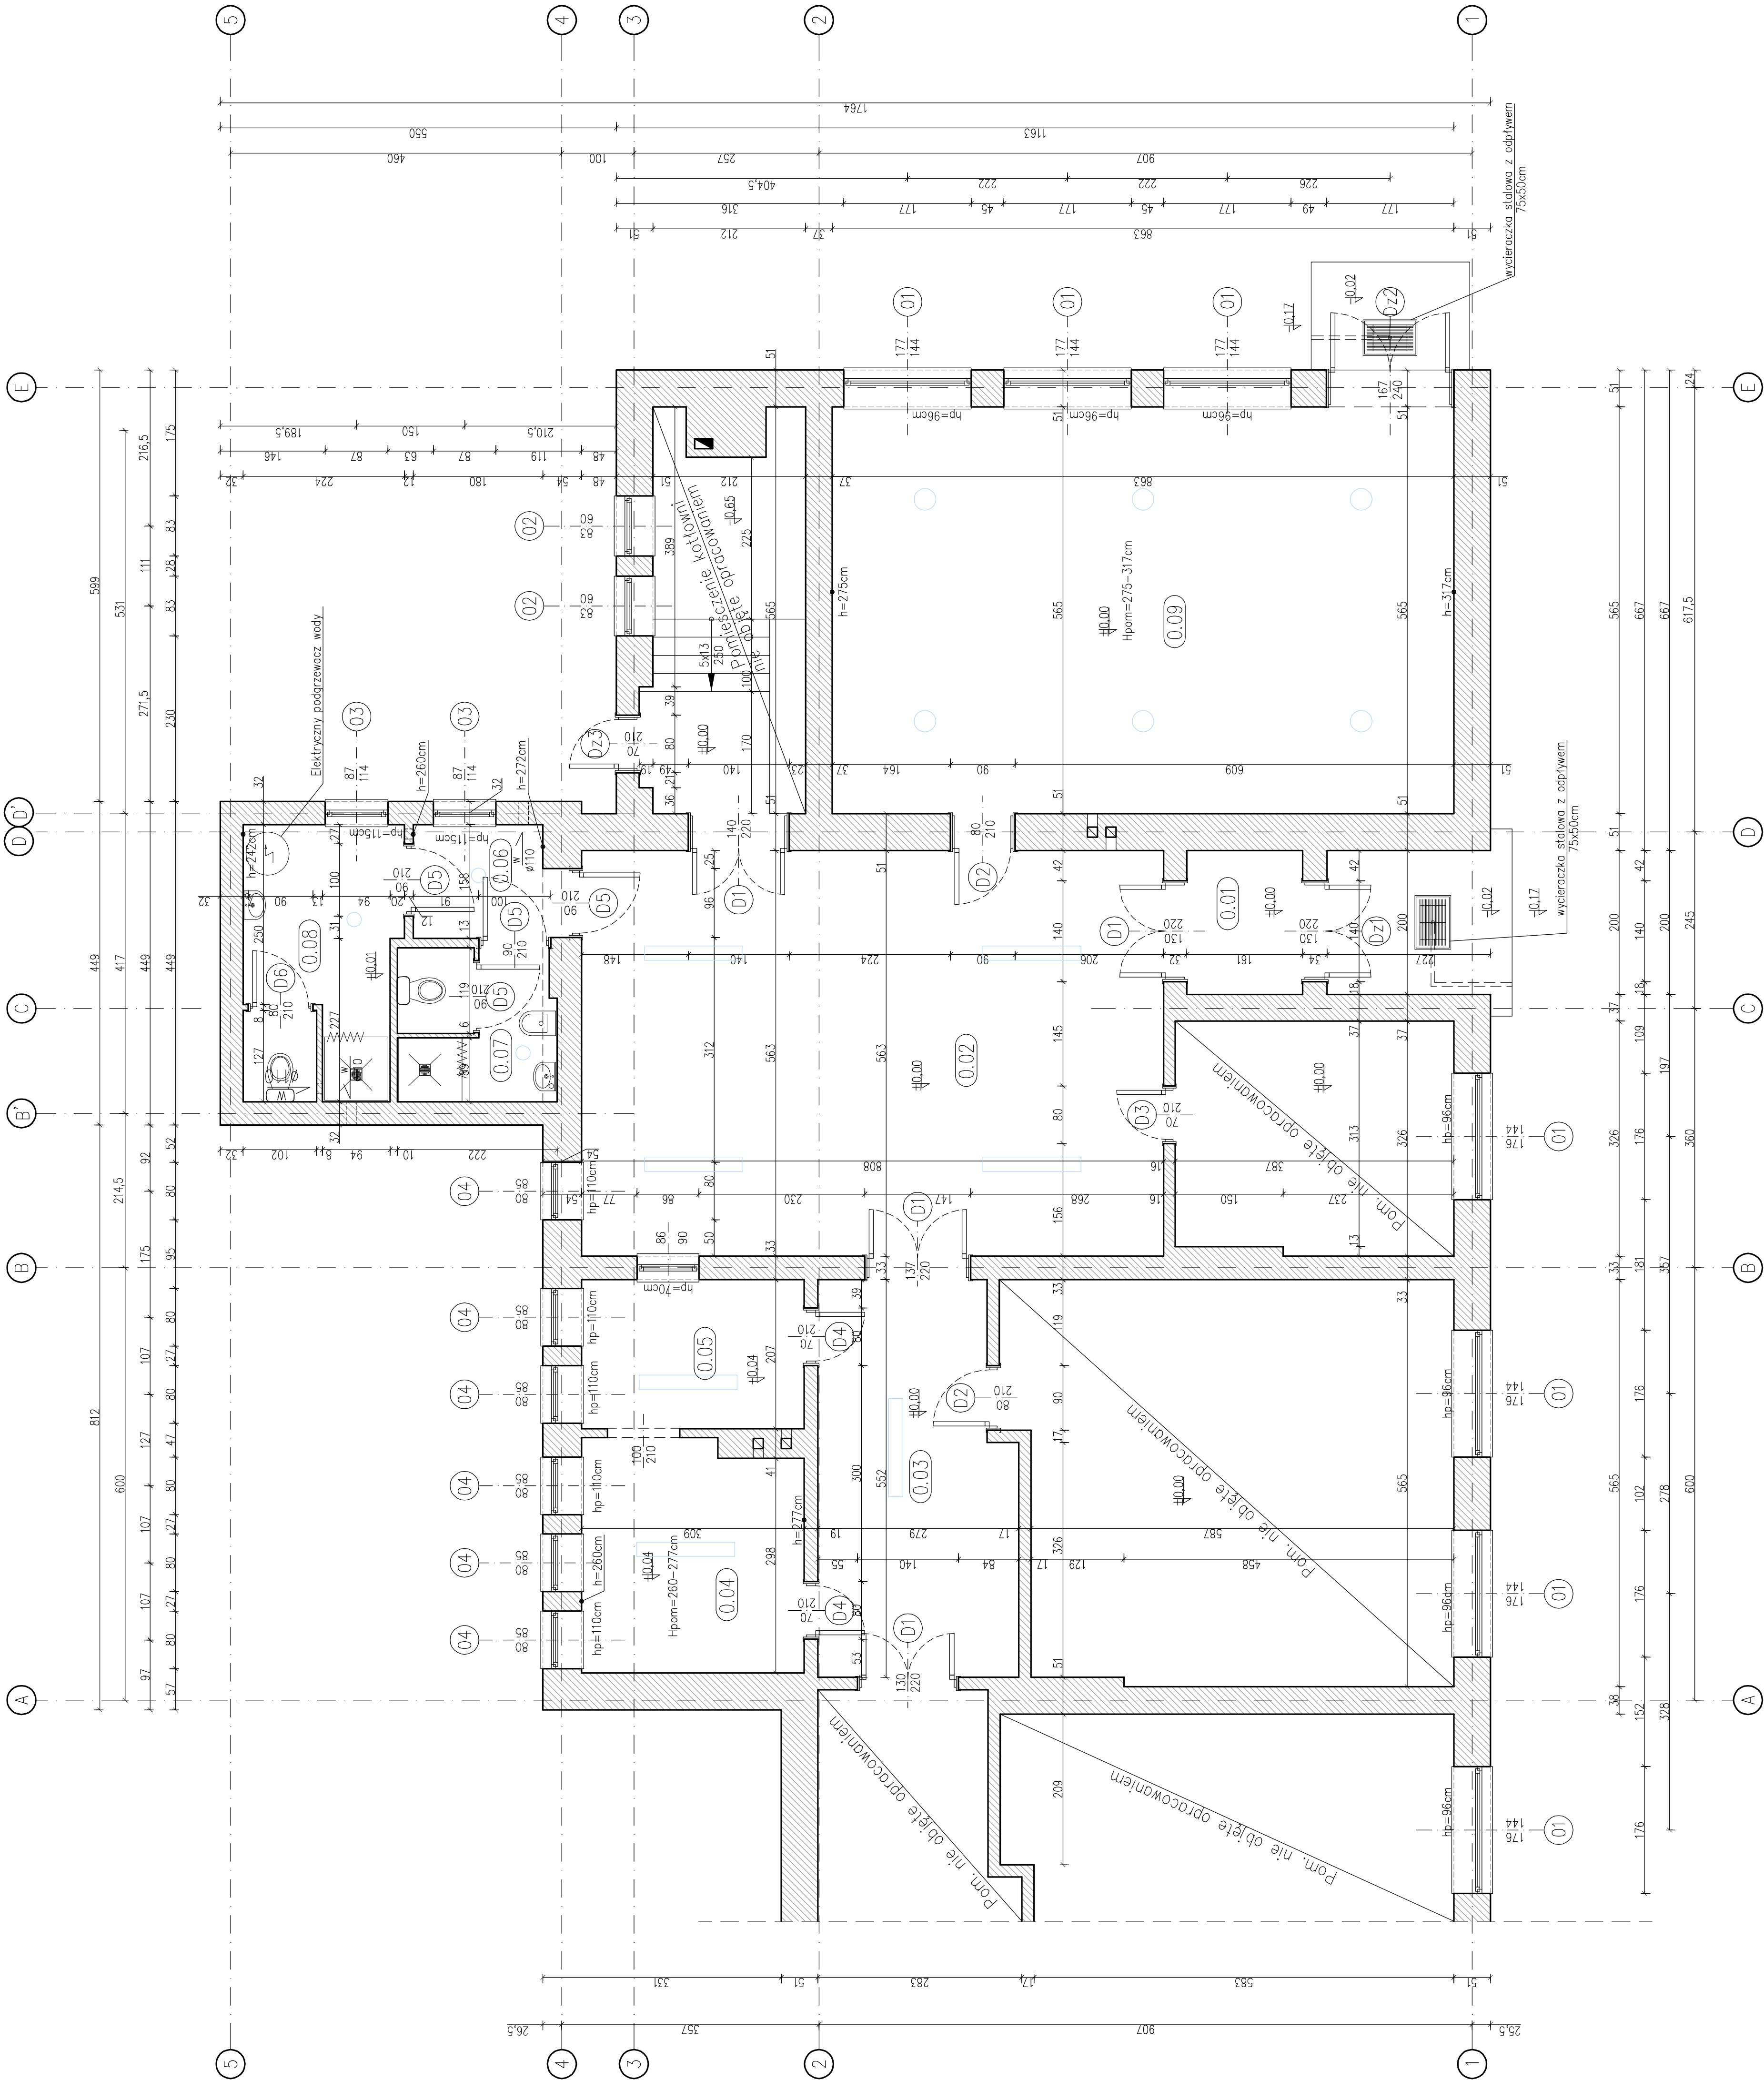

| ZESTAWIENIE POMIESZCZEN |                      | POM.<br>UŻYTKOWA<br>(m <sup>2</sup> ) |
|-------------------------|----------------------|---------------------------------------|
| NR                      | FUNKCJA POM.         | PODŁOGA                               |
| 0.01                    | Prezjdenckie         | tafla mł.                             |
| 0.02                    | Prezjdenckie         | tafla mł.                             |
| 0.03                    | Prezjdenckie         | tafla mł.                             |
| 0.04                    | Kuchnia              | panel PCV                             |
| 0.05                    | Kuchnia              | terakota                              |
| 0.06                    | Łazienka prezjdencka | terakota                              |
| 0.07                    | Kuchnia mł.          | terakota                              |
| 0.08                    | Łazienka mł.         | terakota                              |
| 0.09                    | Sala                 | mozaika PCV                           |
| POWIERZCHNIA TABULOWA   |                      | 143.49                                |

LEGENDA:

- Istniejące oprawy oświetleniowe przeznaczone do wymiany



**BIURO PROJEKTÓW  
PROJEKTOWANIE I REALIZACJA INWESTYCJI**

**ARCHidea**

ul. Szkolna 2/2 tel. 735 37 01  
66 - 400 Gorzów Wlkp.

EMAT:

studium: INWENTARYZACJA BUDOWLANA

obiekty: BUDYNEK SZKOŁY PODSTAWOWEJ

100

adres: OBRĘB STARY DWOREK, GM. BLEDZEW

POWIAT MIĘDZYRZECKI, WOJ. LUBUSKIE  
DZ. NR EWID. 149/1

investor: Uzed Gminy Bledzow

ul. Kościuszki 16

00-350 BIEDZEW

|                  |          |
|------------------|----------|
| ZAMOWIENIE:      | Nr rys.: |
| Nr aktualizacji: |          |

Urząd Gminy Błedzew

|                |       |      |      |
|----------------|-------|------|------|
| 66-350 Bledzew | SKALA | 1:50 | A-02 |
|----------------|-------|------|------|

|         |             |
|---------|-------------|
| BRANȚA: | ARHITEKTURA |
|---------|-------------|

|  |       |
|--|-------|
|  | TOTAL |
|  | 100%  |

## RZUT PRZYZIEMIA

INWENTARYZACJA

| Imię i Nazwisko | Nr i uprawnień | Podpis |
|-----------------|----------------|--------|
|-----------------|----------------|--------|

|         |              |
|---------|--------------|
| 15/92Gw | 0806ACOMWAF. |
|---------|--------------|

|            |                        |
|------------|------------------------|
| tech. bud. | W spec. konstrukcyjnej |
|------------|------------------------|

|            |              |
|------------|--------------|
| E. SKORSKI | prof. ogólny |
|            |              |

mgr inż.

|            |  |  |
|------------|--|--|
| M. OLEKSIW |  |  |
|------------|--|--|

OPRACOWAŁ:  
S. DOSTAŁA

15017011, 2015

Ścieżka dostępu: Rysunki\_AW\_A-02