


Rzut Przyziemia
Projektowane
Skala 1:50

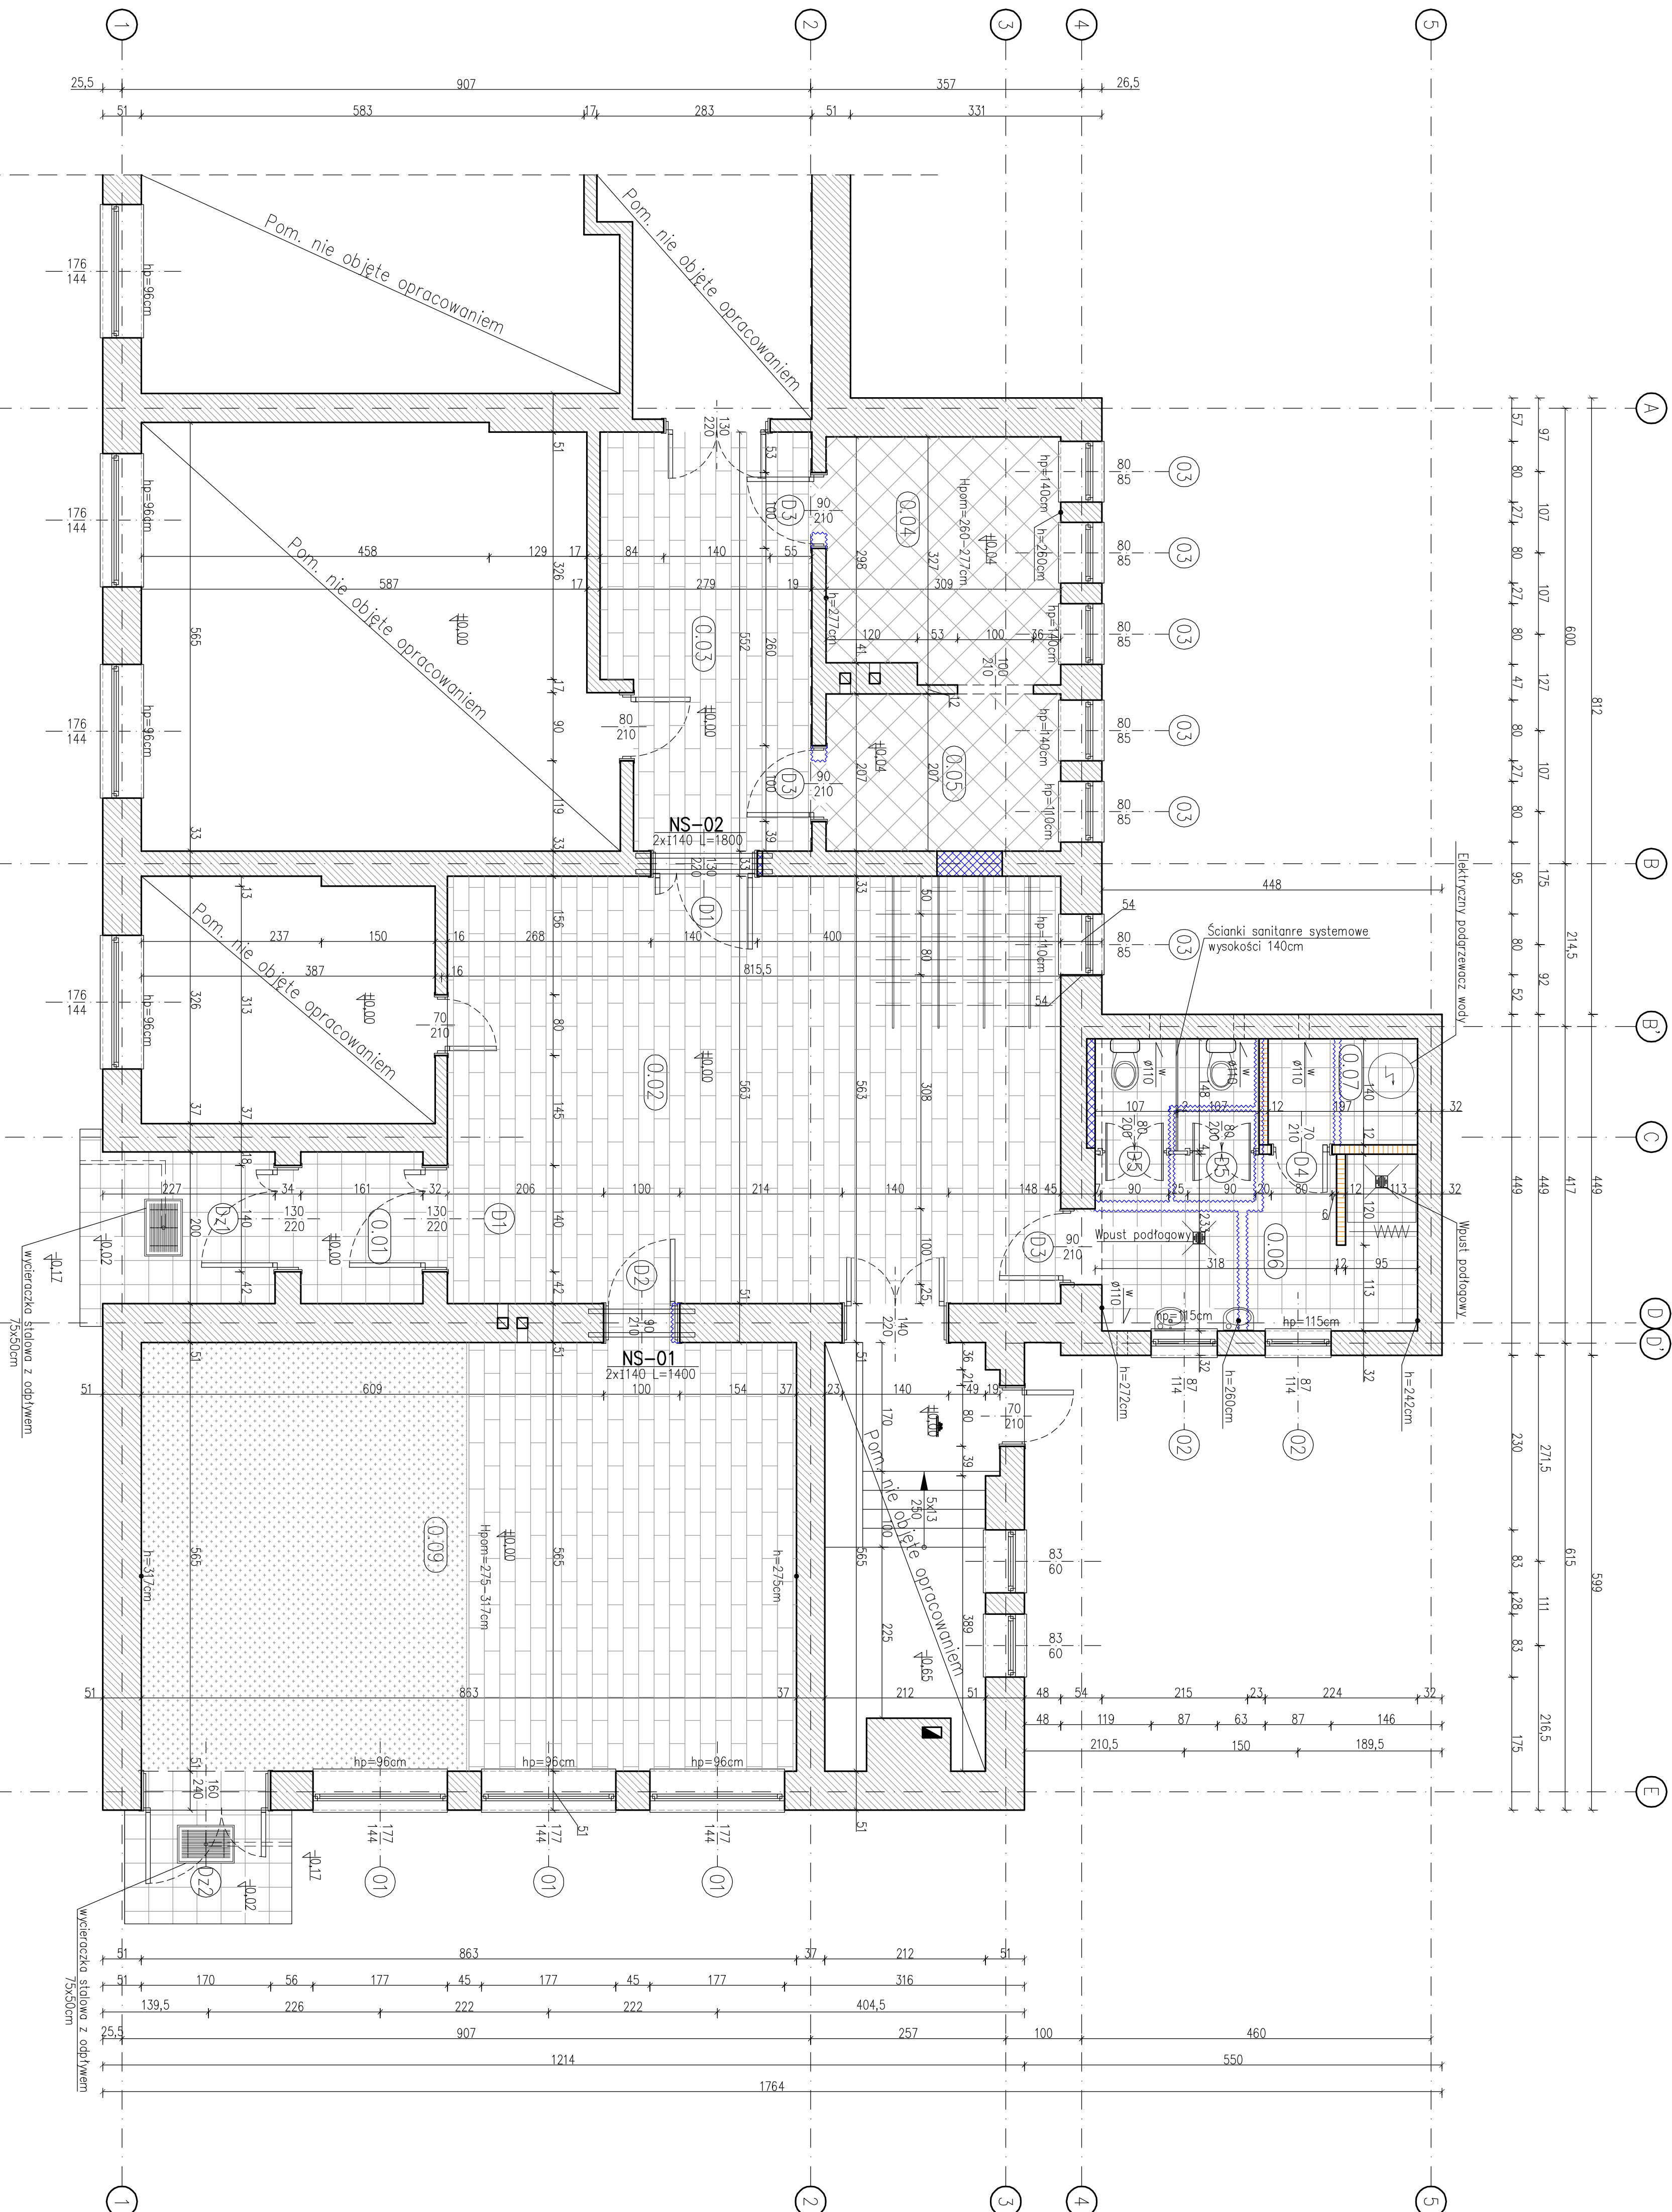

ZESTAWIENIE POMIESZCZEN			Pow.
NR	FUNKCJA POM.	PODŁOGA	UŻYTKOWA (m ²)
0.01	Prezesa	terakota	3,22
0.02	Komuniści	parkiet podłogowy	45,49
0.03	Komuniści	parkiet podłogowy	14,41
0.04	Kuchnia	terakota	9,75
0.05	Łazienka	terakota	6,40
0.06	Łazienka	terakota	6,40
0.07	Pom. gospodarcze	terakota	3,99
0.08	Sala	wykładka drewniana/ parkiet podłogowy	48,76
POWIERZCHNIA UŻYTKOWA OBIEKTU PROJEKTOWANEGO			143,35

Legenda:

	ściany istniejące
	ściany projektowane
	ściany do wyburzenia
	otwory do zezumowania

**BIURO PROJEKTÓW
PROJEKTOWANIE I REALIZACJA INWESTYCJI**

ARCHidea

ul. Szkolna 2/2 tel. 735 37 01
66 - 400 Gorzów Wlkp.

ARCHidea

[illegible][illegible]

Ścieżka dostępu: Rysunki_AW_A-02
DATA: 29.06.2010