


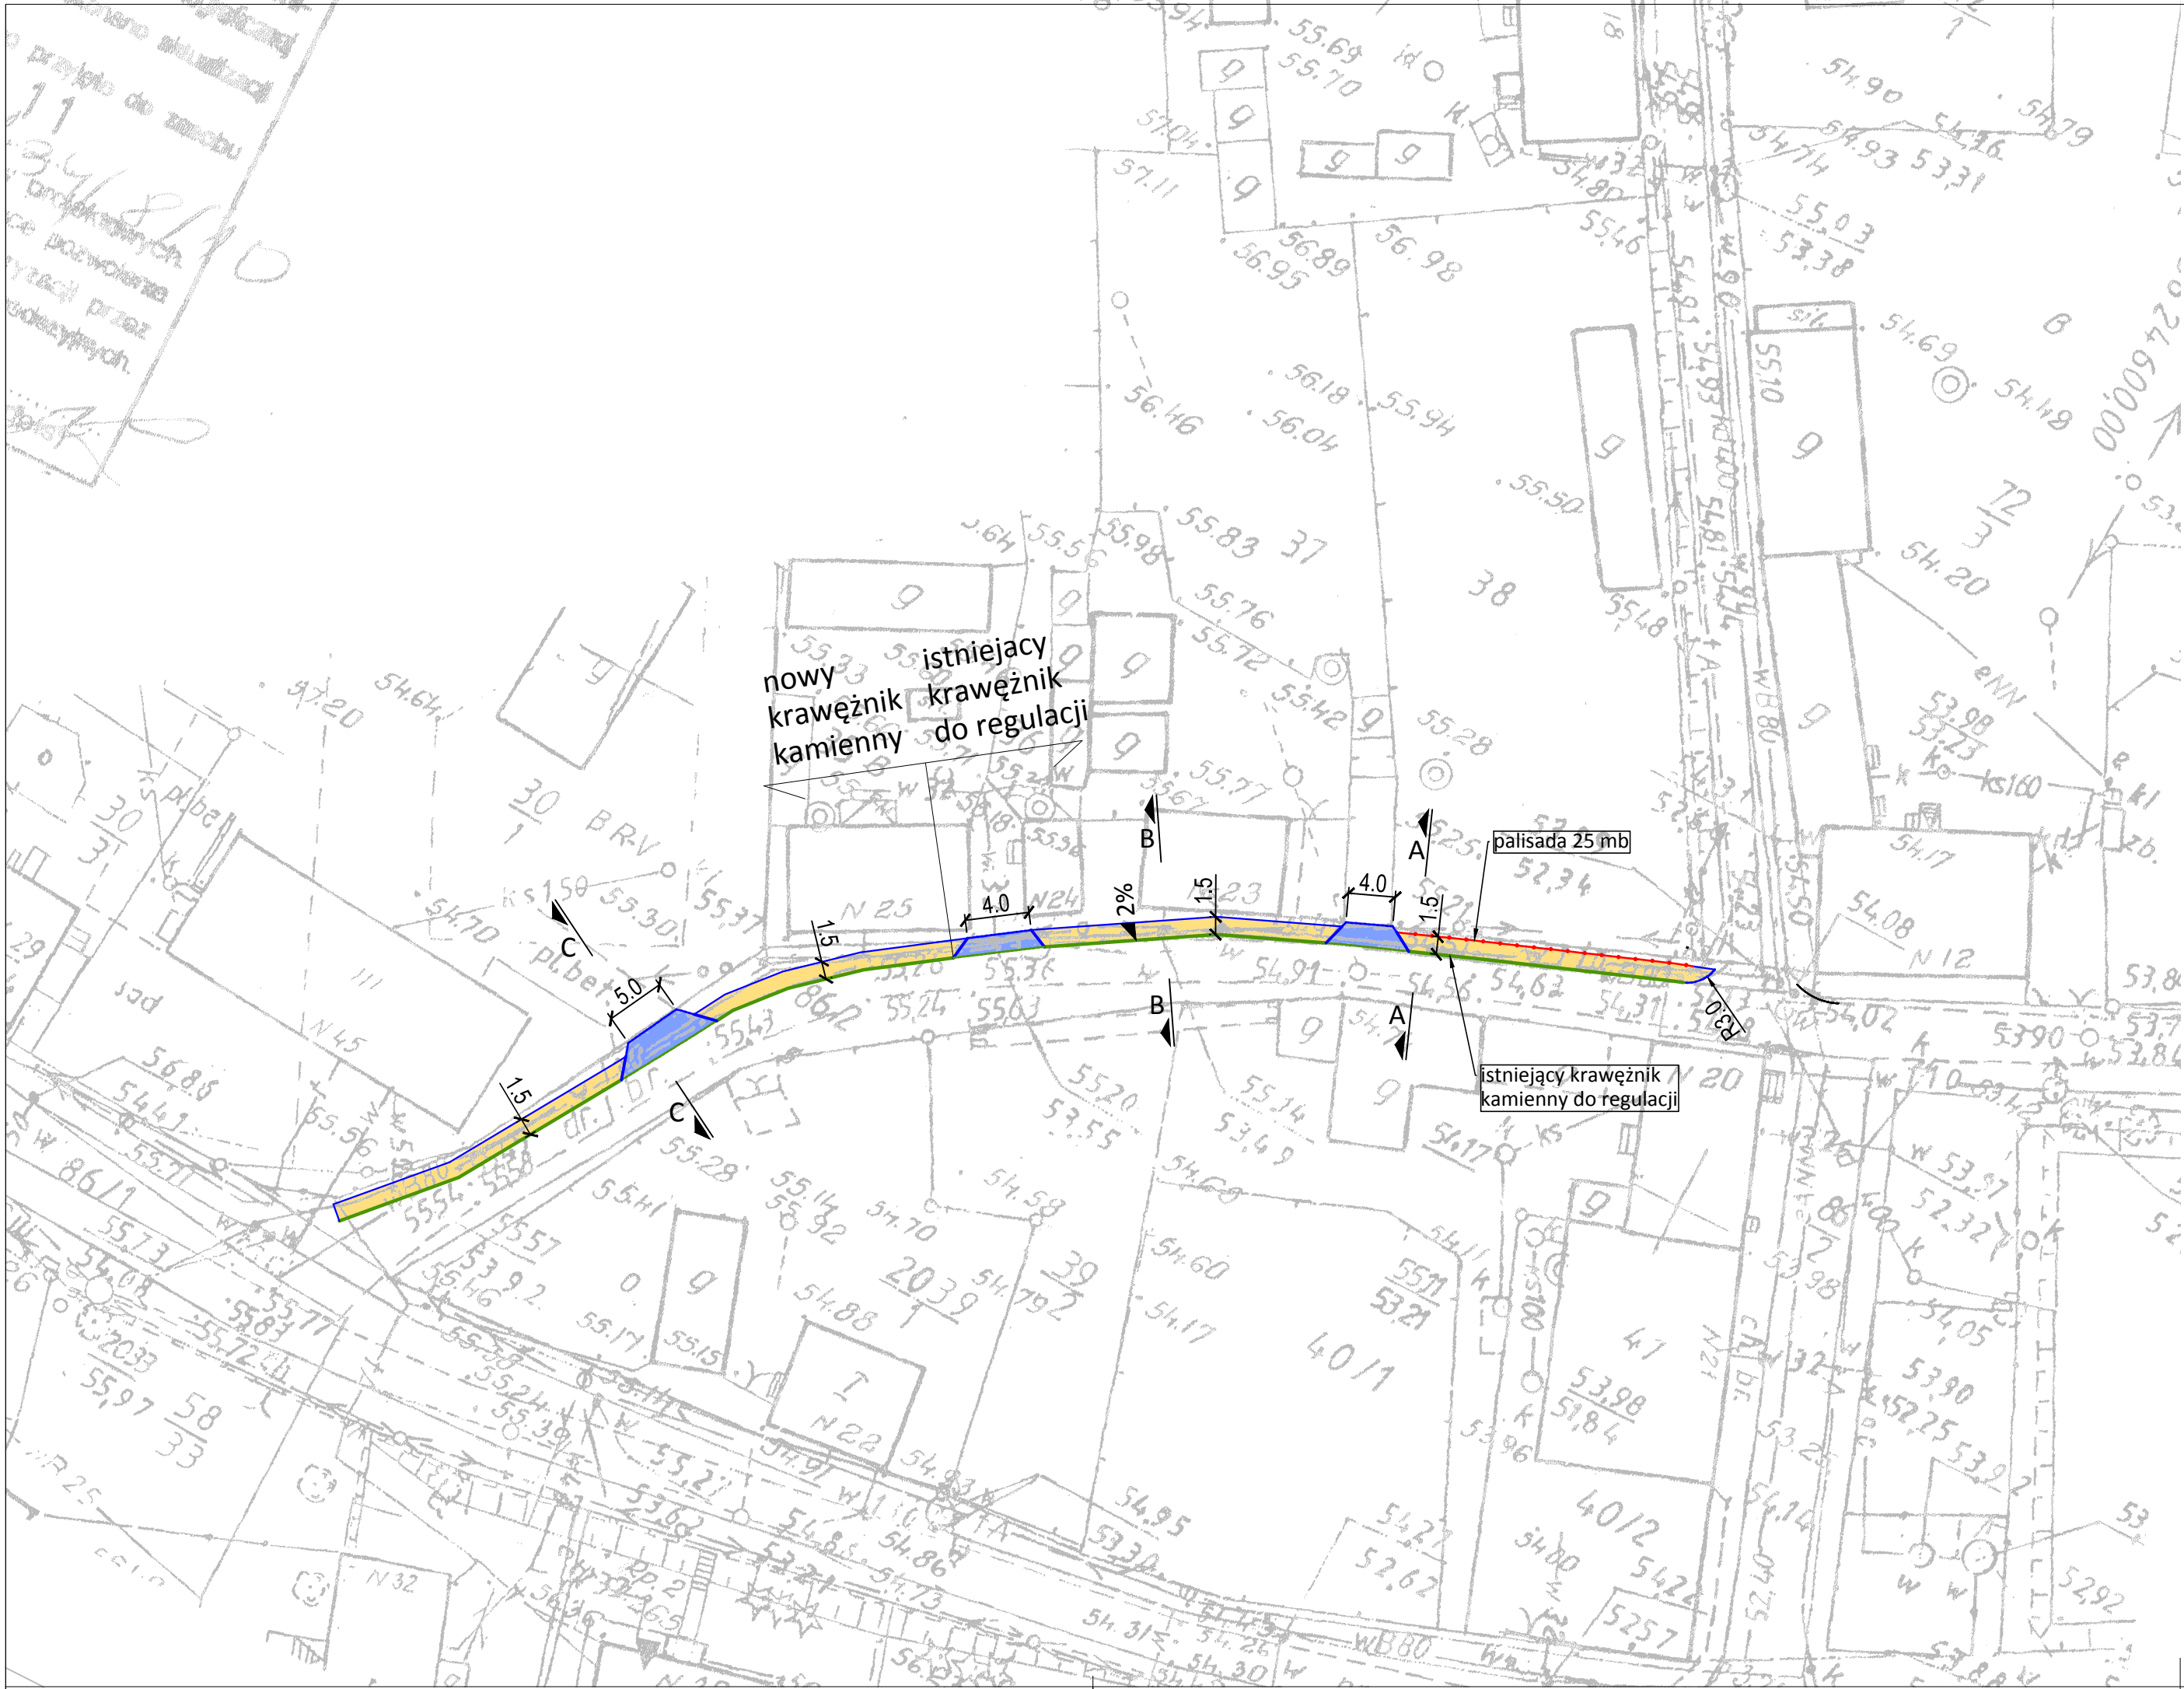

LEGENDA

- projektowane zjazdy (kostka betonowa w kolorze czerwonym)
- projektowany chodnik (kostka betonowa w kolorze szarym)
- projektowana zielen (humusowanie z obsianiem trawą)
- krawężnik betonowy zwykły 15x30 cm
- krawężnik betonowy najazdowy 15x22 cm
- obrzeże chodnikowe 8x30 cm

EKO-INSTAL PRACOWNIA PROJEKTOWA EKO-INSTAL Harasimowicz i Wspólnicy Sp.J. ul.Kazimierza Wielkiego 61, 66-400 Gorzów Wlkp. email : eko_instal@poczta.fm tel. 95 717 10 70 fax. 95 717 23 20 NIP 5961646792 REGON 080009361 www.eko-instal.biz			
OBIEKT	DROGA PUBLICZNA		
NAZWA OPRACOWANIA	PROJEKT WYKONAWCZY Budowa chodnika w Popowie		
INWESTOR	GMINA BLEDZEW, UL. KOŚCIUSZKI 16, 66-350 BLEDZEW		
BRANŻA	DROGOWA		
PROJEKTANT	mgr inż. Filip Walczak upr. nr 26/2002/Gw SPECJALNOŚĆ KONSTRUKCYJNO-BUDOWLANA		
PLAN SYTUACYJNY		DATA 08.2010r.	SKALA 1:500
			RYŚ.NR D2.1