


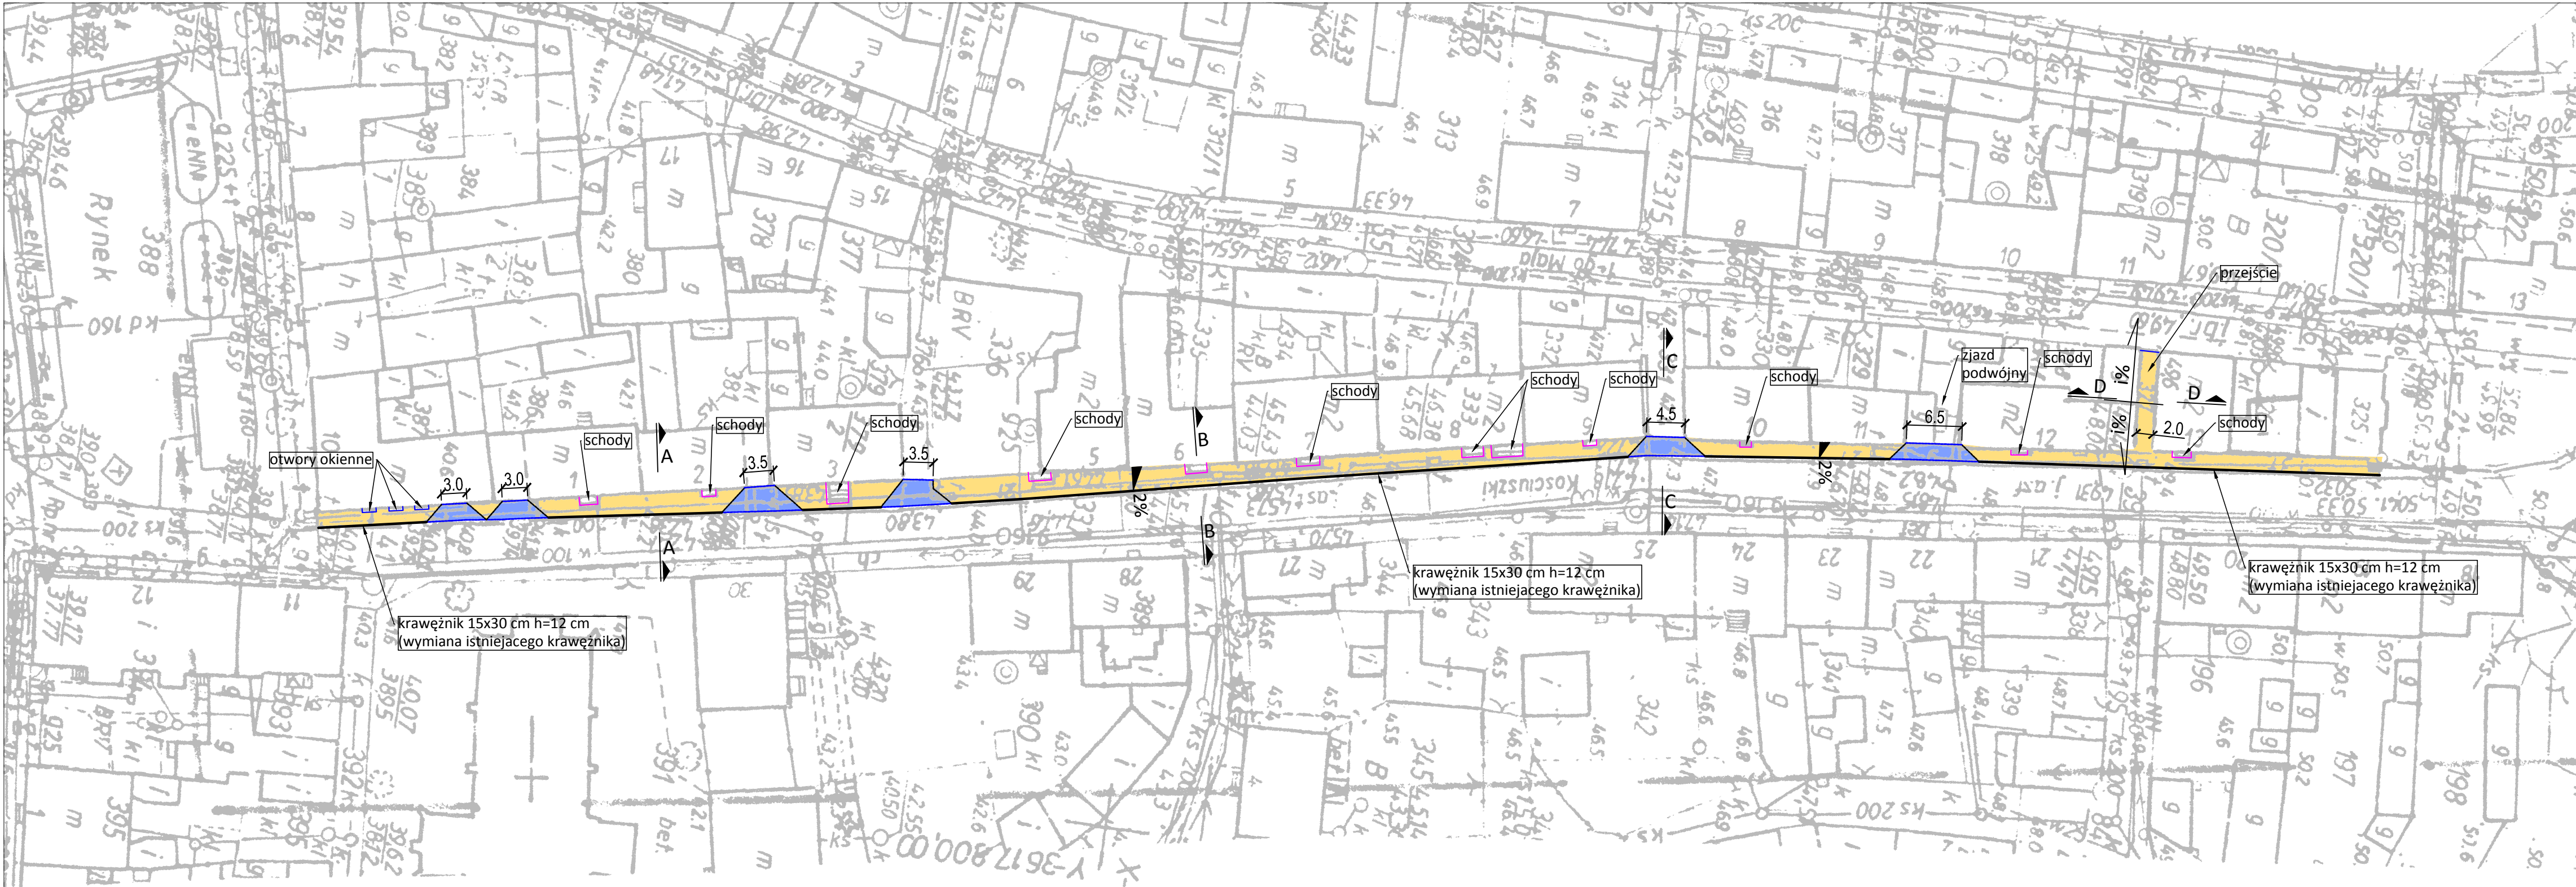

LEGENDA

- projektowane zjazdy (kostka kształtem i kolorem zbliżona do naturalnego bruku)
- projektowane chodniki (kostka kształtem i kolorem zbliżona do naturalnego bruku)
- projektowana zieleni (humusowanie z obsianiem trawą)
- krawężnik betonowy zwykły 15x30 cm
- krawężnik betonowy najazdowy 15x22 cm
- obrzeże chodnikowe 8x30 cm



EKO-INSTAL Harasimowicz i Wspólnicy Sp. z o.o.
ul. Kazimierza Wielkiego 61, 66-400 Gorzów Wlkp.
email : eko_instal@poczta.fm
tel. 95 717 10 70 fax. 95 717 23 20
NIP 5961646792 REGON 080009361
www.eko-instal.biz

OBIEKT	DROGA PUBLICZNA		
NAZWA OPRACOWANIA	PROJEKT WYKONAWCZY Przebudowa chodnika na ul. Kościuski w Bledzewie – ETAP I		
INWESTOR	GMINA BLEDZEW, UL. KOŚCIUSZKI 16, 66-350 BLEDZEW		
BRANŻA	DROGOWA		
PROJEKTANT	mgr inż. Filip Walczak upr. nr 26/2002/Gw SPECJALNOŚĆ KONSTRUKCYJNO-BUDOWLANA		
PLAN SYTUACYJNY		DATA 08.2010r.	SKALA 1:500
		RYS.NR D2.1	