


A--A

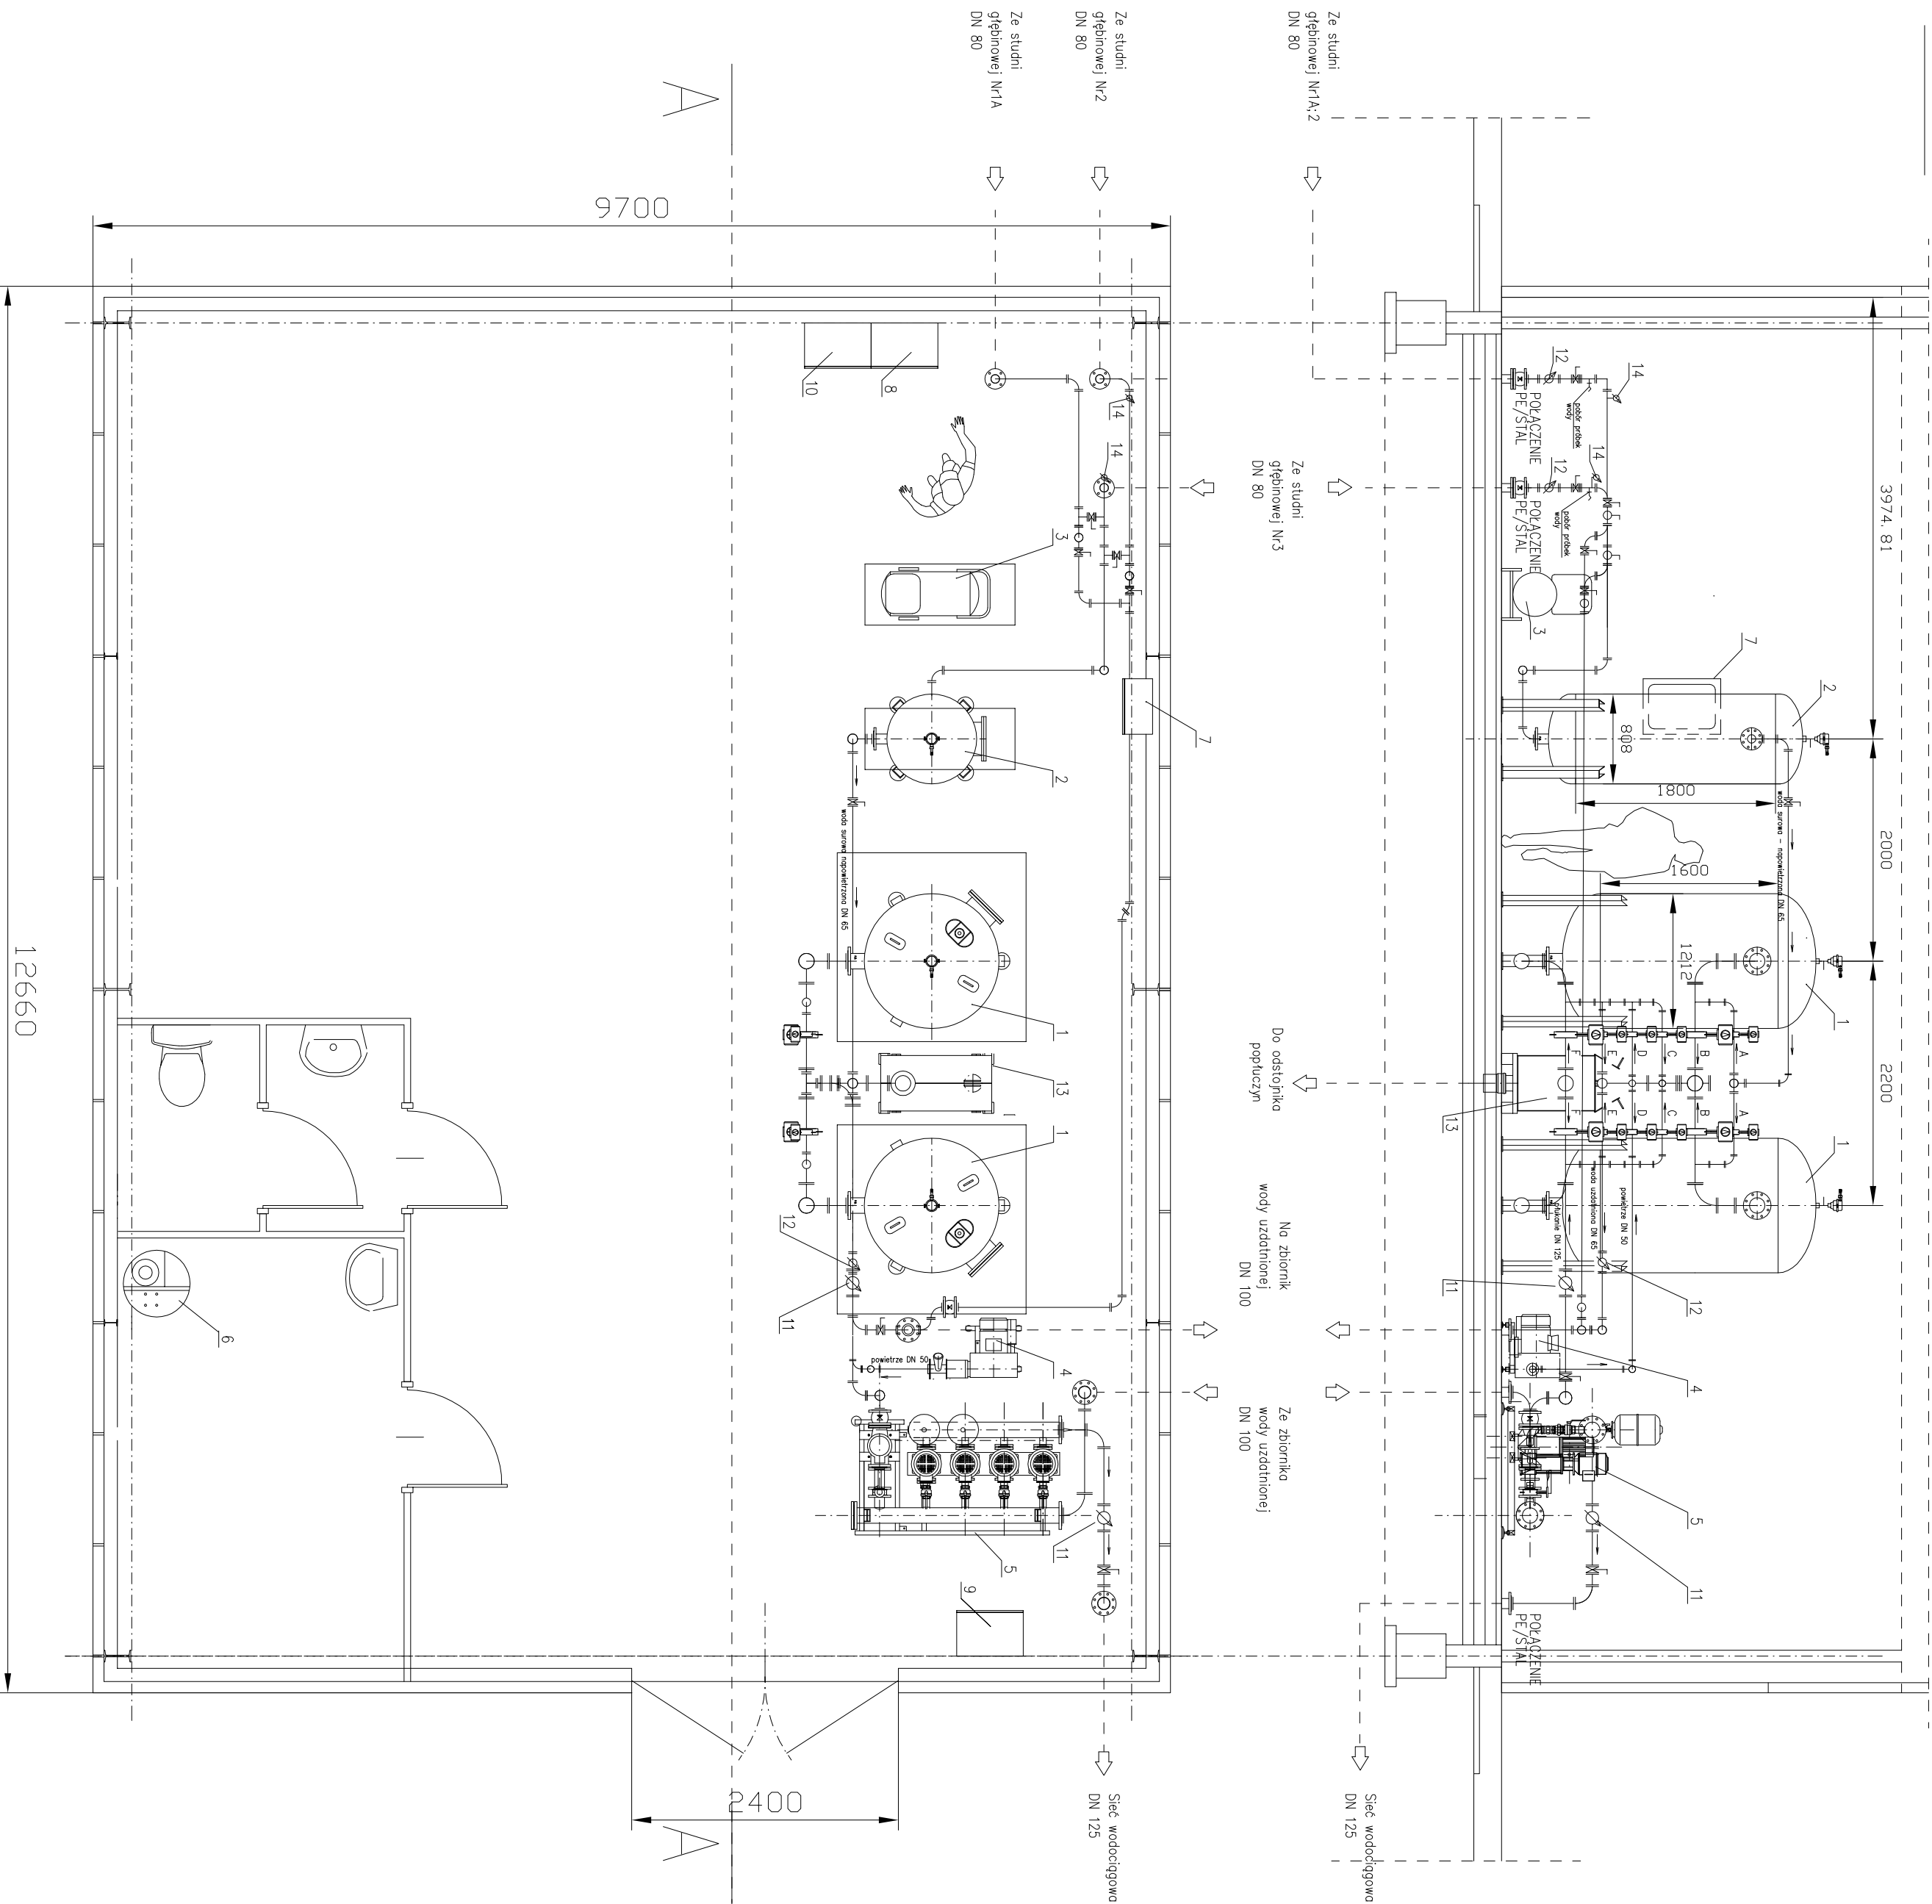

- A – woda napowietrzona
B – spust popłuczyn
C – spust i filtratu
D – powietrze do płukania filtrów
E – woda uzdatniona
F – woda płuczna

14.	Manometr ciśnieniowy
13.	Zbiornik kontrolno-pomiarowy
12.	Wodomierz MNW 65 NKO
11.	Wodomierz MNW 100 NKO
10.	Rozdzielnia główna
9.	Rozdzielnia zestawu hydroforowego
8.	Rozdzielnia pneumatyczna
7.	Zestaw chloratora
4.	Zestaw sprężarki
3.	Zestaw aeracji ALC 800
2.	Zestaw filtracyjny FIC/102/5125

			PRZYSŁ
			2