


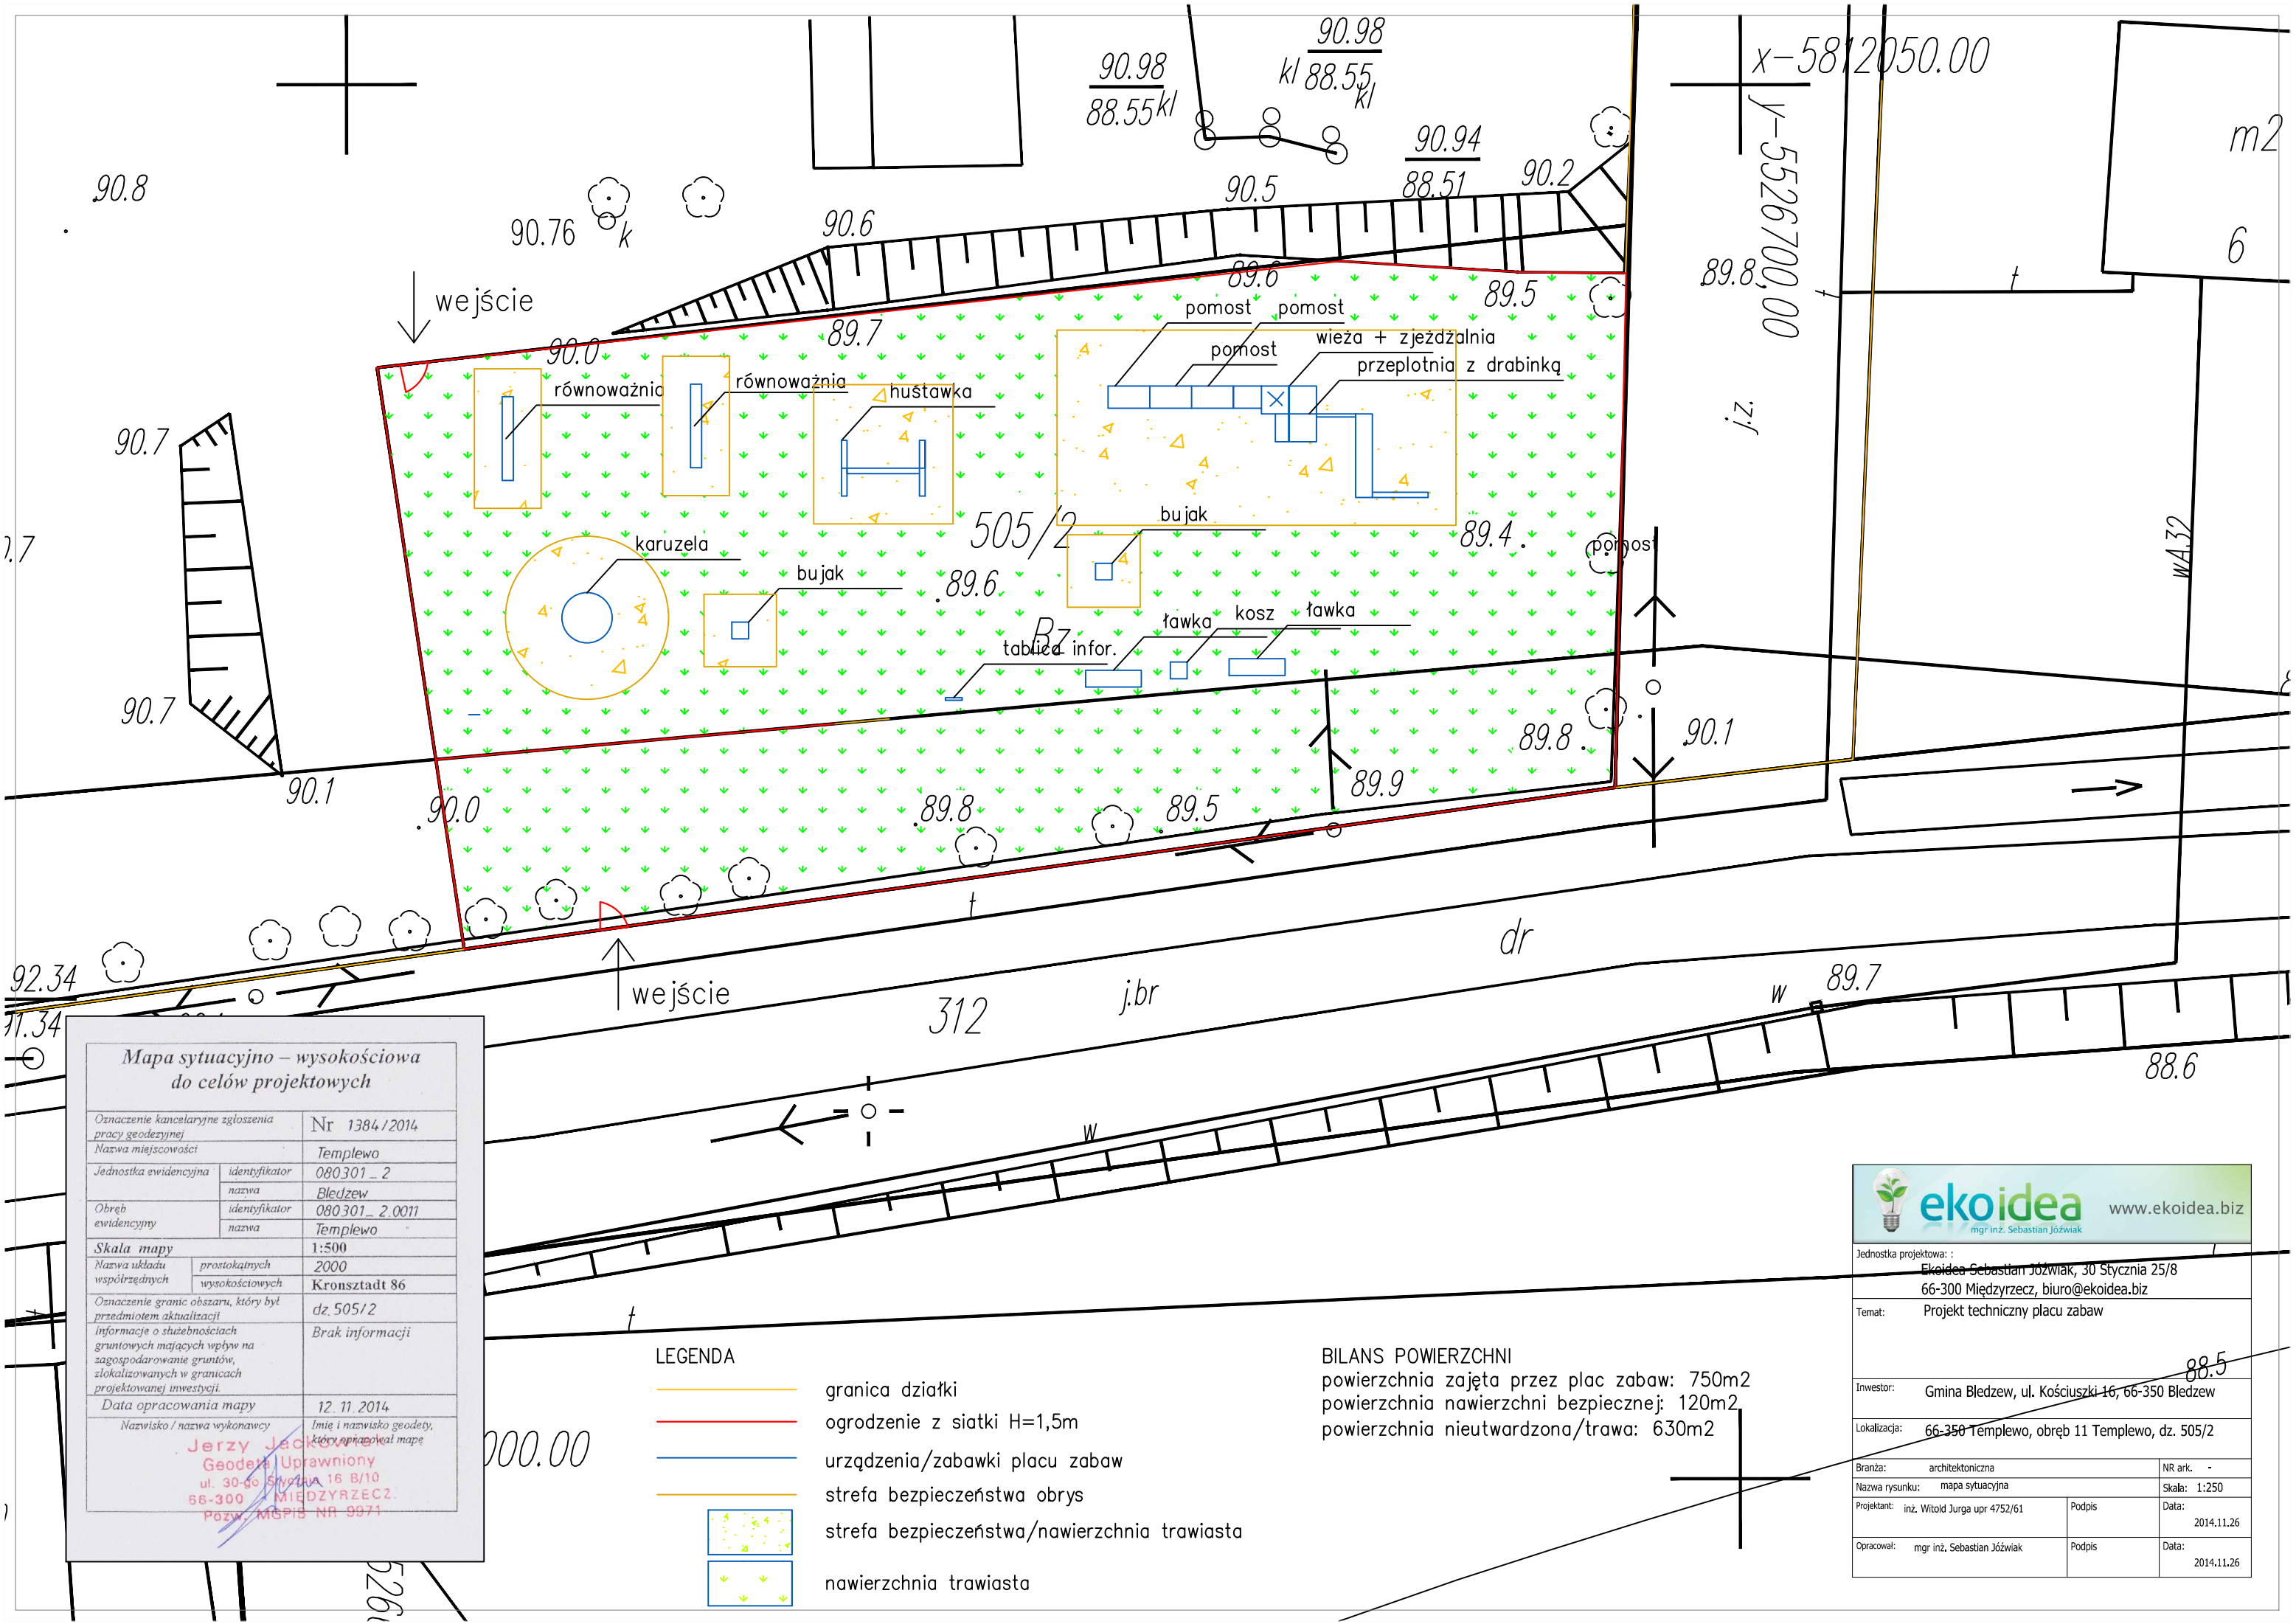

Mapa sytuacyjno – wysokościowa do celów projektowych

Oznaczenie kancelaryjne zgłoszenia pracy geodezyjnej	Nr 1384/2014
Nazwa miejscowości	Templewo
Jednostka ewidencyjna	identyfikator 080301_2 nazwa Bledzew
Obręb ewidencyjny	identyfikator 080301_2.0011 nazwa Templewo
Skala mapy	1:500
Nazwa układu współrzędnych	prostokątnych 2000 wysokościowych Kronsztadt 86
Oznaczenie granic obszaru, który był przedmiotem aktualizacji	dz. 505/2
Informacje o służebnościach gruntowych mających wpływ na zagospodarowanie gruntów, zlokalizowanych w granicach projektowanej inwestycji.	Brak informacji
Data opracowania mapy	12.11.2014
Nazwisko / nazwa wykonawcy	Imię i nazwisko geodety, który opracował mapę Jerzy Jackowski Geodeta Uprawniony ul. 30-go Stycznia 16 B/10 66-300 MIEDZYZRZECZ Pozw. MGPIB NR 9971

- LEGENDA
- granica działki
 - ogrodzenie z siatki H=1,5m
 - urządzenia/zabawki placu zabaw
 - strefa bezpieczeństwa obrys
 - strefa bezpieczeństwa/nawierzchnia trawiasta
 - nawierzchnia trawiasta

BILANS POWIERZCHNI
powierzchnia zajęta przez plac zabaw: 750m2
powierzchnia nawierzchni bezpiecznej: 120m2
powierzchnia nieutwardzona/trawa: 630m2

ekoidea www.ekoidea.biz
mgr inż. Sebastian Józwiak

Jednostka projektowa :
**Ekoidea Sebastian Józwiak, 30 Stycznia 25/8
66-300 Miedzyrzecz, biuro@ekoidea.biz**

Temat:
Projekt techniczny placu zabaw

Inwestor:
Gmina Bledzew, ul. Kościuszki 16, 66-350 Bledzew

Lokalizacja:
66-350 Templewo, obręb 11 Templewo, dz. 505/2

Branża:	architektoniczna	NR ark.	-
Nazwa rysunku:	mapa sytuacyjna	Skala:	1:250
Projektant:	inż. Witold Jurga upr 4752/61	Podpis:	
Opracował:	mgr inż. Sebastian Józwiak	Podpis:	
		Data:	2014.11.26