


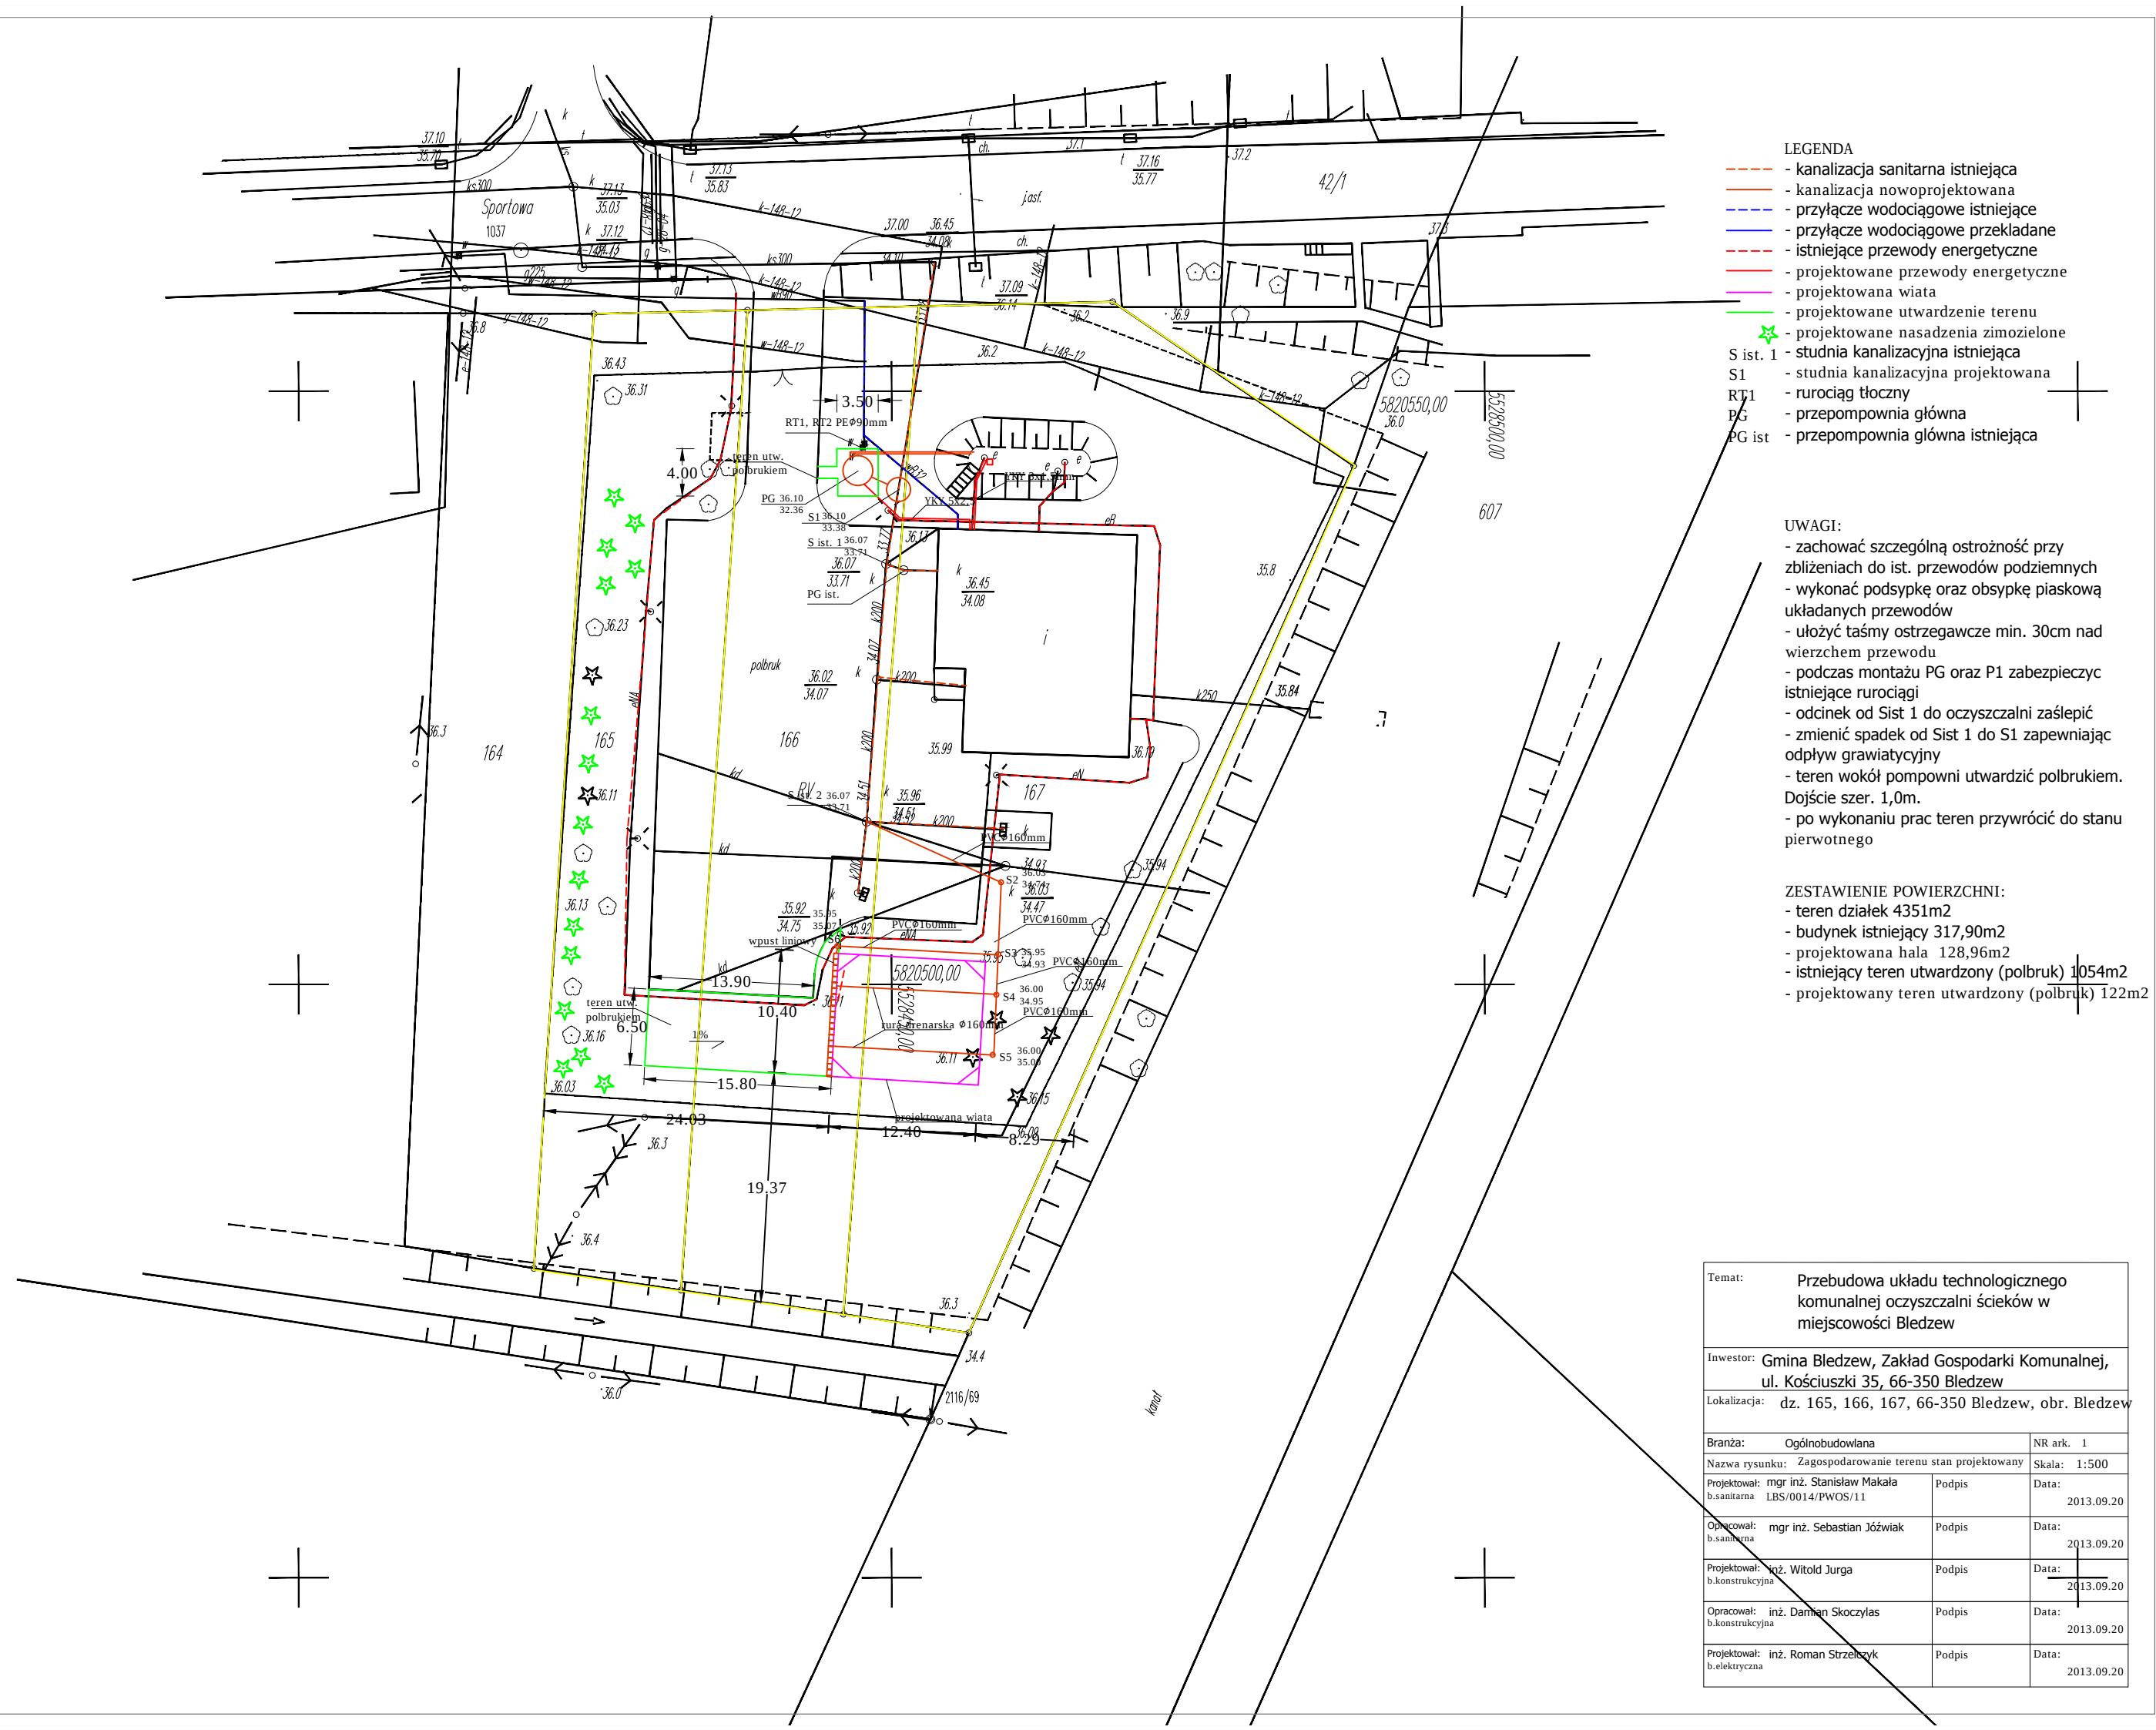

Temat: Przebudowa układu technologicznego komunalnej oczyszczalni ścieków w miejscowości Bledzew		
Inwestor: Gmina Bledzew, Zakład Gospodarki Komunalnej, ul. Kościuszki 35, 66-350 Bledzew		
Lokalizacja: dz. 165, 166, 167, 66-350 Bledzew, obr. Bledzew		
Branża: Ogólnobudowlana		NR ark. 1
Nazwa rysunku: Zagospodarowanie terenu stan projektowany		Skala: 1:500
Projektował: mgr inż. Stanisław Makala b.sanitarna LBS/0014/PWOS/11	Podpis	Data: 2013.09.20
Opracował: mgr inż. Sebastian Józwiak b.sanitarna	Podpis	Data: 2013.09.20
Projektował: inż. Witold Jurga b.konstrukcyjna	Podpis	Data: 2013.09.20
Opracował: inż. Damian Skoczyła b.konstrukcyjna	Podpis	Data: 2013.09.20
Projektował: inż. Roman Strzeliński b.elektryczna	Podpis	Data: 2013.09.20