


Mapa sytuacyjno – wysokościowa
do celów projektowych

Oznaczenie kancelaryjne zgłoszenia pracy geodezyjnej		Nr 741/14	
Nazwa miejscowości		STARY DWOREK	
Jednostka ewidencyjna	identyfikator	080301_2	
	nazwa	Biedzew	
Obręb ewidencyjny	identyfikator	080301_2.0002	
	nazwa	Stary Dworek	
Skala mapy		1:500	
Nazwa układu współrzędnych	prostokątnych	2000	
	wysokościowych	Kronsztadt 86	
Oznaczenie granic obszaru, który był przedmiotem aktualizacji		Brak informacji	
Informacje o służebnościach gruntowych mających wpływ na zagospodarowanie gruntów, zlokalizowanych w granicach projektowanej inwestycji.			
Data opracowania mapy		05.06.2014	
Nazwisko / nazwa wykonawcy		imię i nazwisko geodety, który opracował mapę	
Jerzy Jackowski			
Geodeta Uprawniony			
ul. 30-go Stycznia 16 B/10			
66-300 MIEDZYZRZECZ			
Pozw. MGPIB NR 9971			

LEGENDA

- 1-2  wykonane otwory badawcze
- nr otworu  rzędna wysokościowa w m n.p.m.
głębokość otworu w m

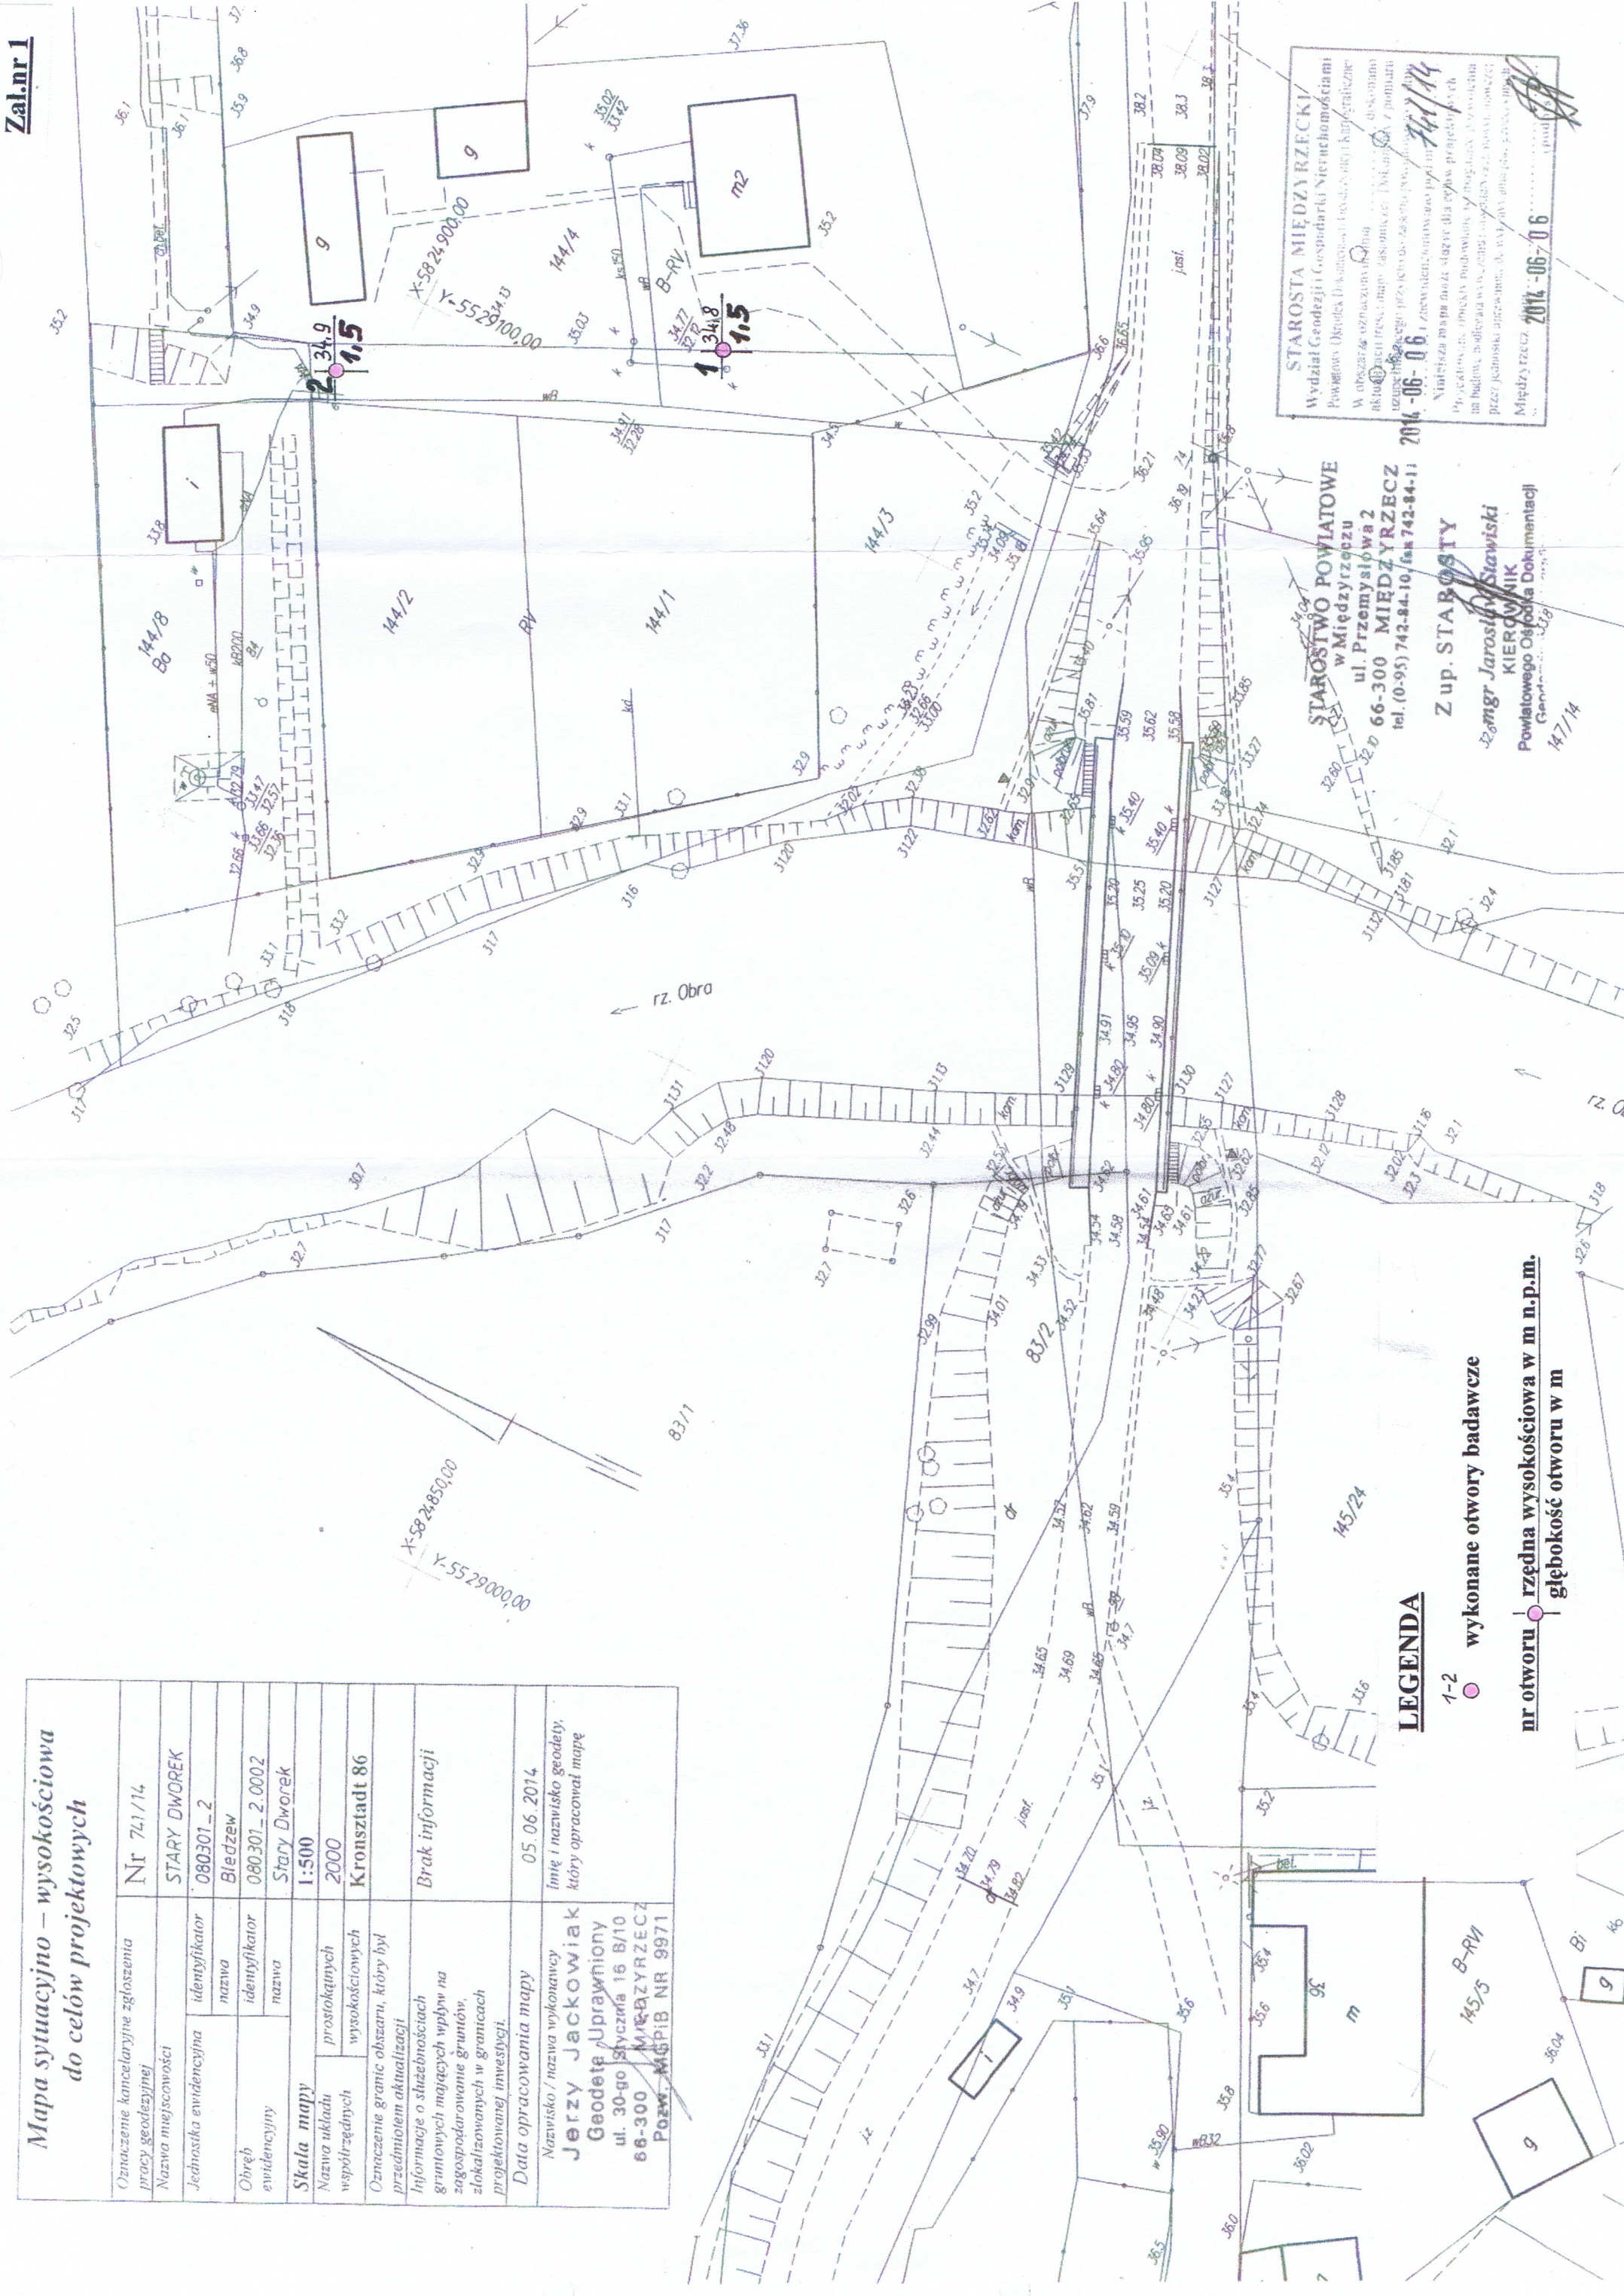

STAROSTWO POWIATOWE
w Międzyrzeczu
ul. Przemysłowa 2
66-300 MIEDZYZRZECZ
tel. (0-95) 742-84-10, fax 742-84-11

Z up. STAROSTY
mgr Jarosław Stawicki
KIEROWNIK
Powiatowego Ośrodka Dokumentacji
Geodezyjnej
14/7/14

STAROSTA MIEDZYZRZECKI/
Wydział Geodezji i Gospodarki Nieruchomościami
Powiatowy Ośrodek Dokumentacji Geodezyjnej i Kartograficznej
W obszarze oznaczony jest teren, który jest przedmiotem
aktualizacji mapy, z pominięciem istniejących obiektów i pomiarów
zrobionych w tym celu przez Kancelarię Powiatowego Ośrodka Dokumentacji
Geodezyjnej i Kartograficznej w Międzyrzeczu.
Niniejsza mapa ma być używana do celów projektowych, a nie do celów
prawniczych, w szczególności do celów podlegających podlegającym
przez jednostki administracyjne, do wyrażenia zgody, zgłoszenia
Miejskiego Urzędu Gminy w Międzyrzeczu.
2014-06-06