


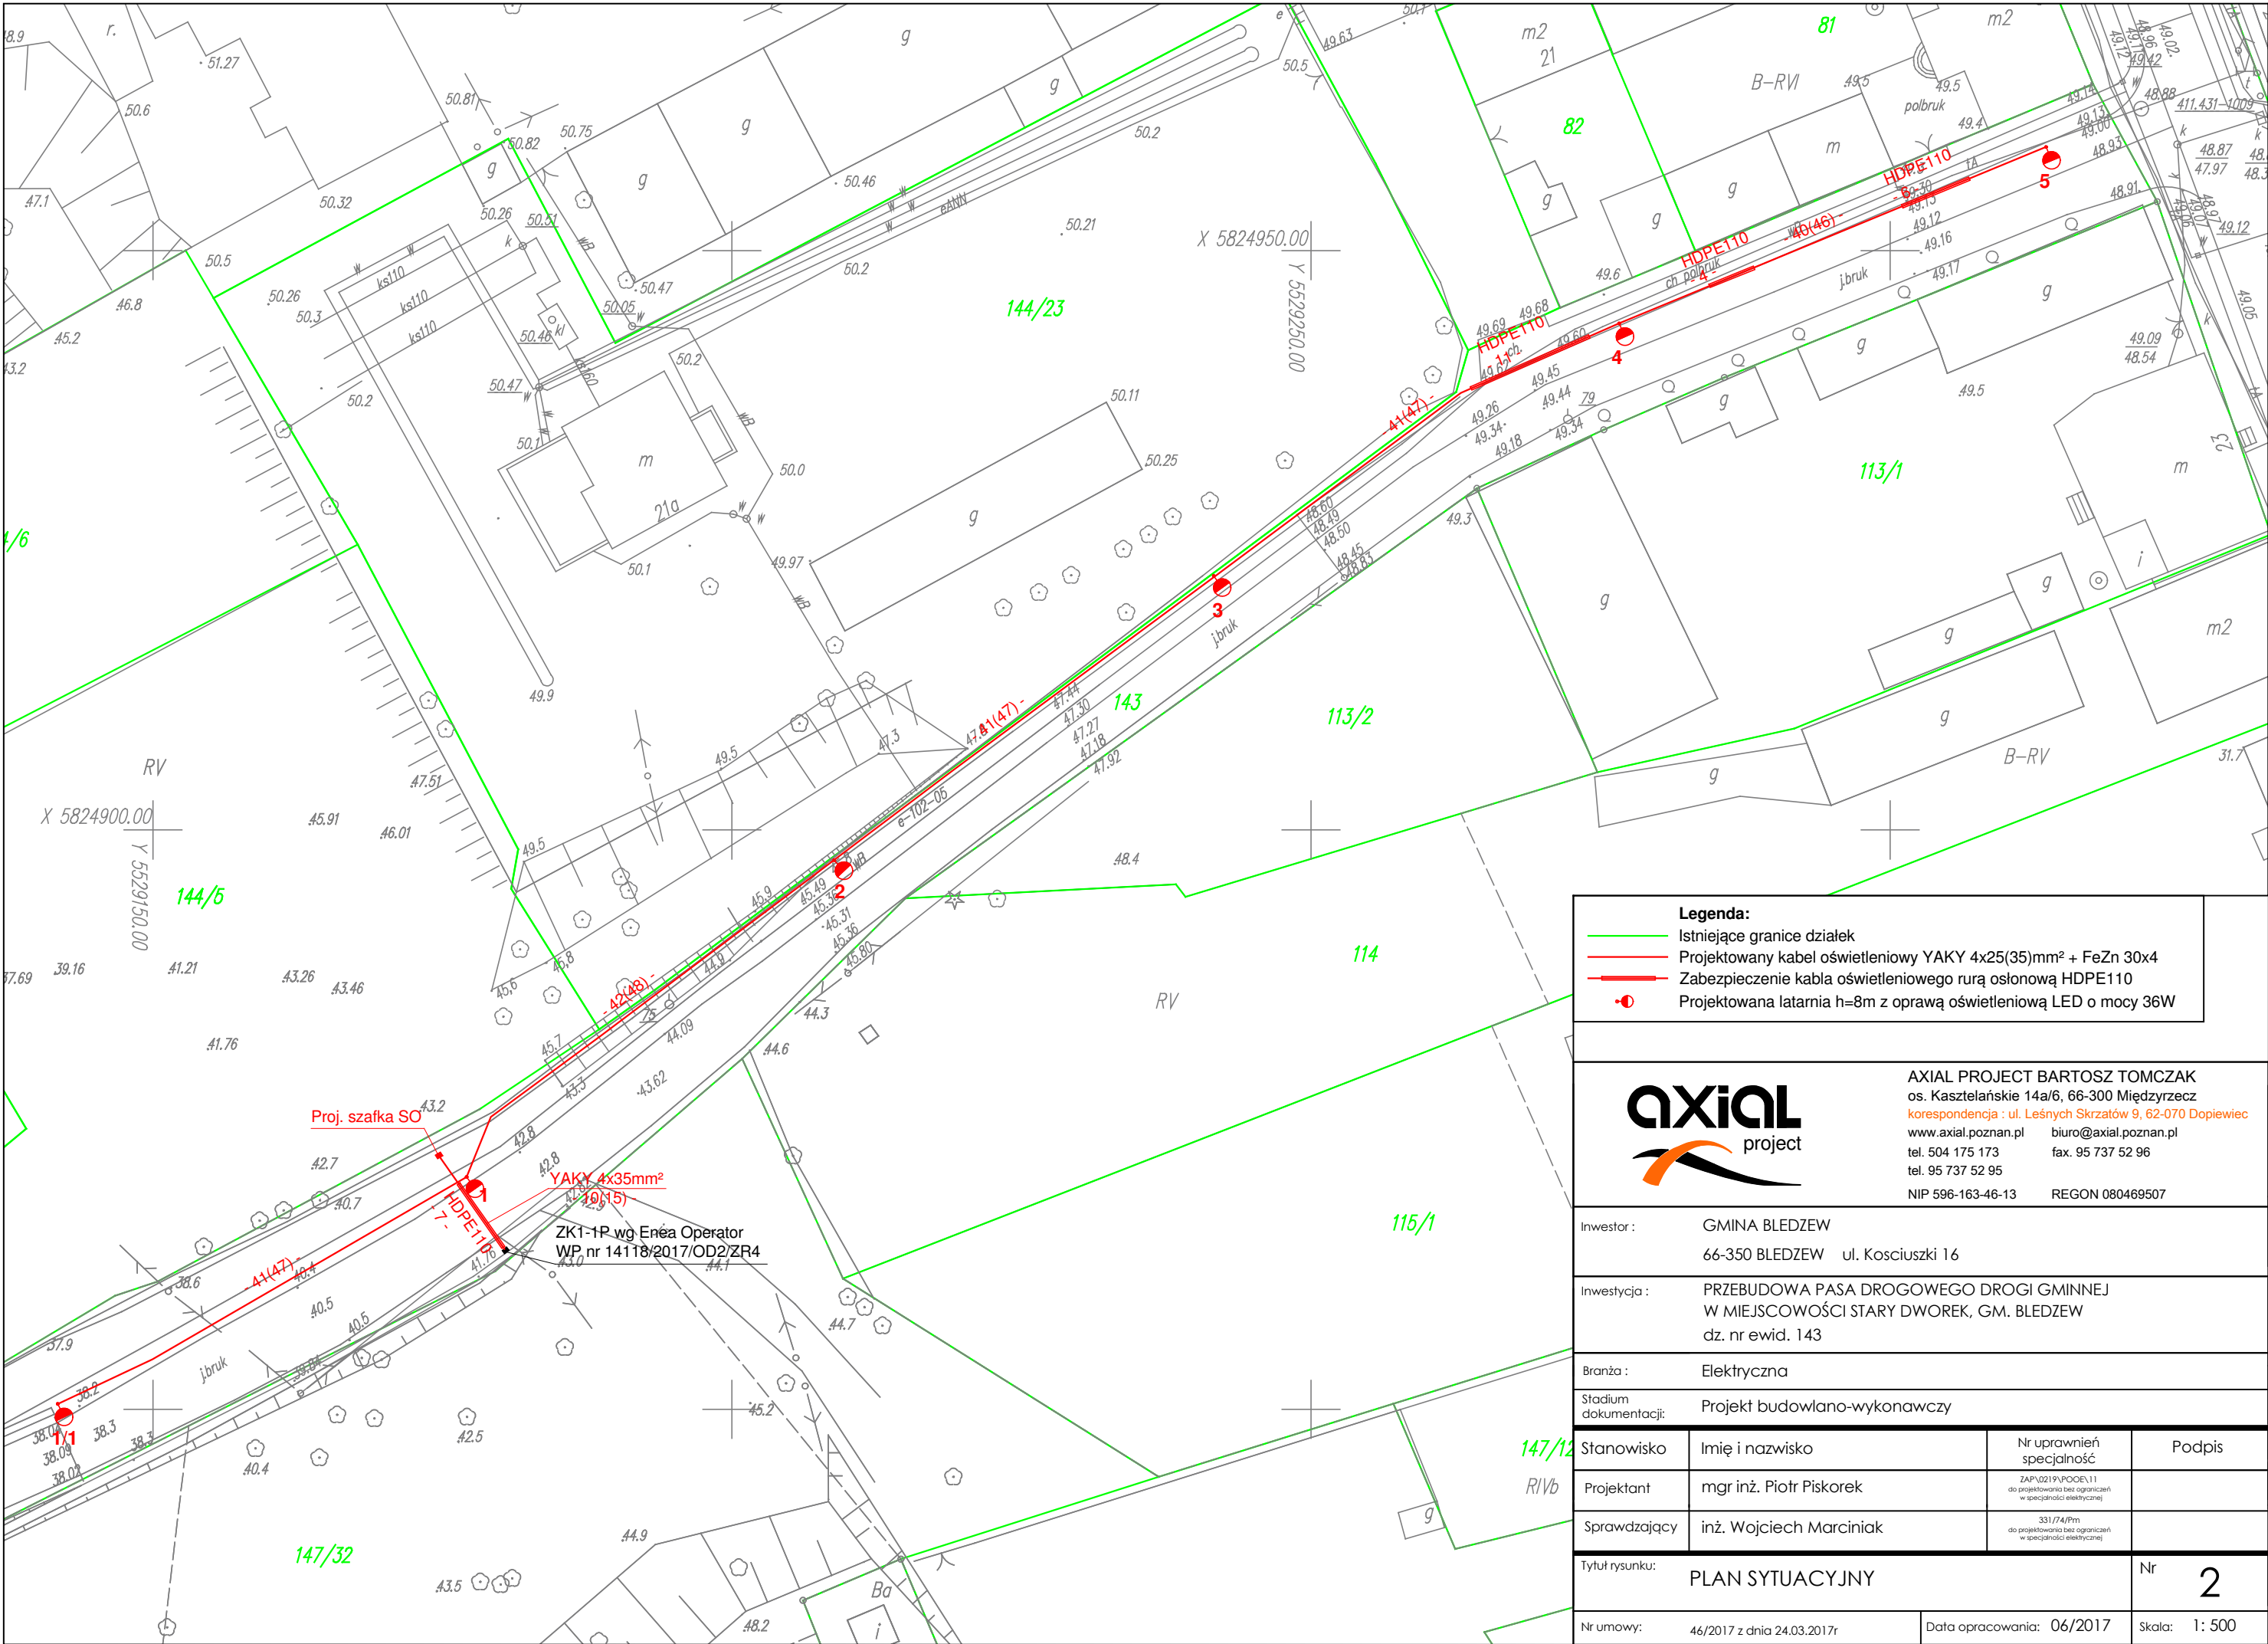

Legenda:

- Istniejące granice działek
- Projektowany kabel oświetleniowy YAKY 4x25(35)mm² + FeZn 30x4
- Zabezpieczenie kabla oświetleniowego rurą osłonową HDPE110
- Projektowana latarnia h=8m z oprawą oświetleniową LED o mocy 36W

AXIAL PROJECT BARTOSZ TOMCZAK
os. Kasztelańskie 14a/6, 66-300 Międzyrzecz
korespondencja : ul. Leśnych Skrzatów 9, 62-070 Dopiewiec
www.axial.poznan.pl biuro@axial.poznan.pl
tel. 504 175 173 fax. 95 737 52 96
tel. 95 737 52 95
NIP 596-163-46-13 REGON 080469507

Inwestor :		GMINA BLEDZEW 66-350 BLEDZEW ul. Kosciuszki 16	
Inwestycja :		PRZEBUDOWA PASA DROGOWEGO DROGI GMINNEJ W MIEJSCOWOŚCI STARY DWOREK, GM. BLEDZEW dz. nr ewid. 143	
Branża :		Elektryczna	
Stadium dokumentacji:		Projekt budowlano-wykonawczy	
Stanowisko	Imię i nazwisko	Nr uprawnień specjalność	Podpis
Projektant	mgr inż. Piotr Piskorek	ZAP.0219/P.OOE.111 do projektowania bez ograniczeń w specjalności elektrycznej	
Sprawdzający	inż. Wojciech Marciniak	331/74/Pm do projektowania bez ograniczeń w specjalności elektrycznej	
Tytuł rysunku:			Nr
PLAN SYTUACYJNY			2
Nr umowy:		Data opracowania:	Skala:
46/2017 z dnia 24.03.2017r		06/2017	1: 500