


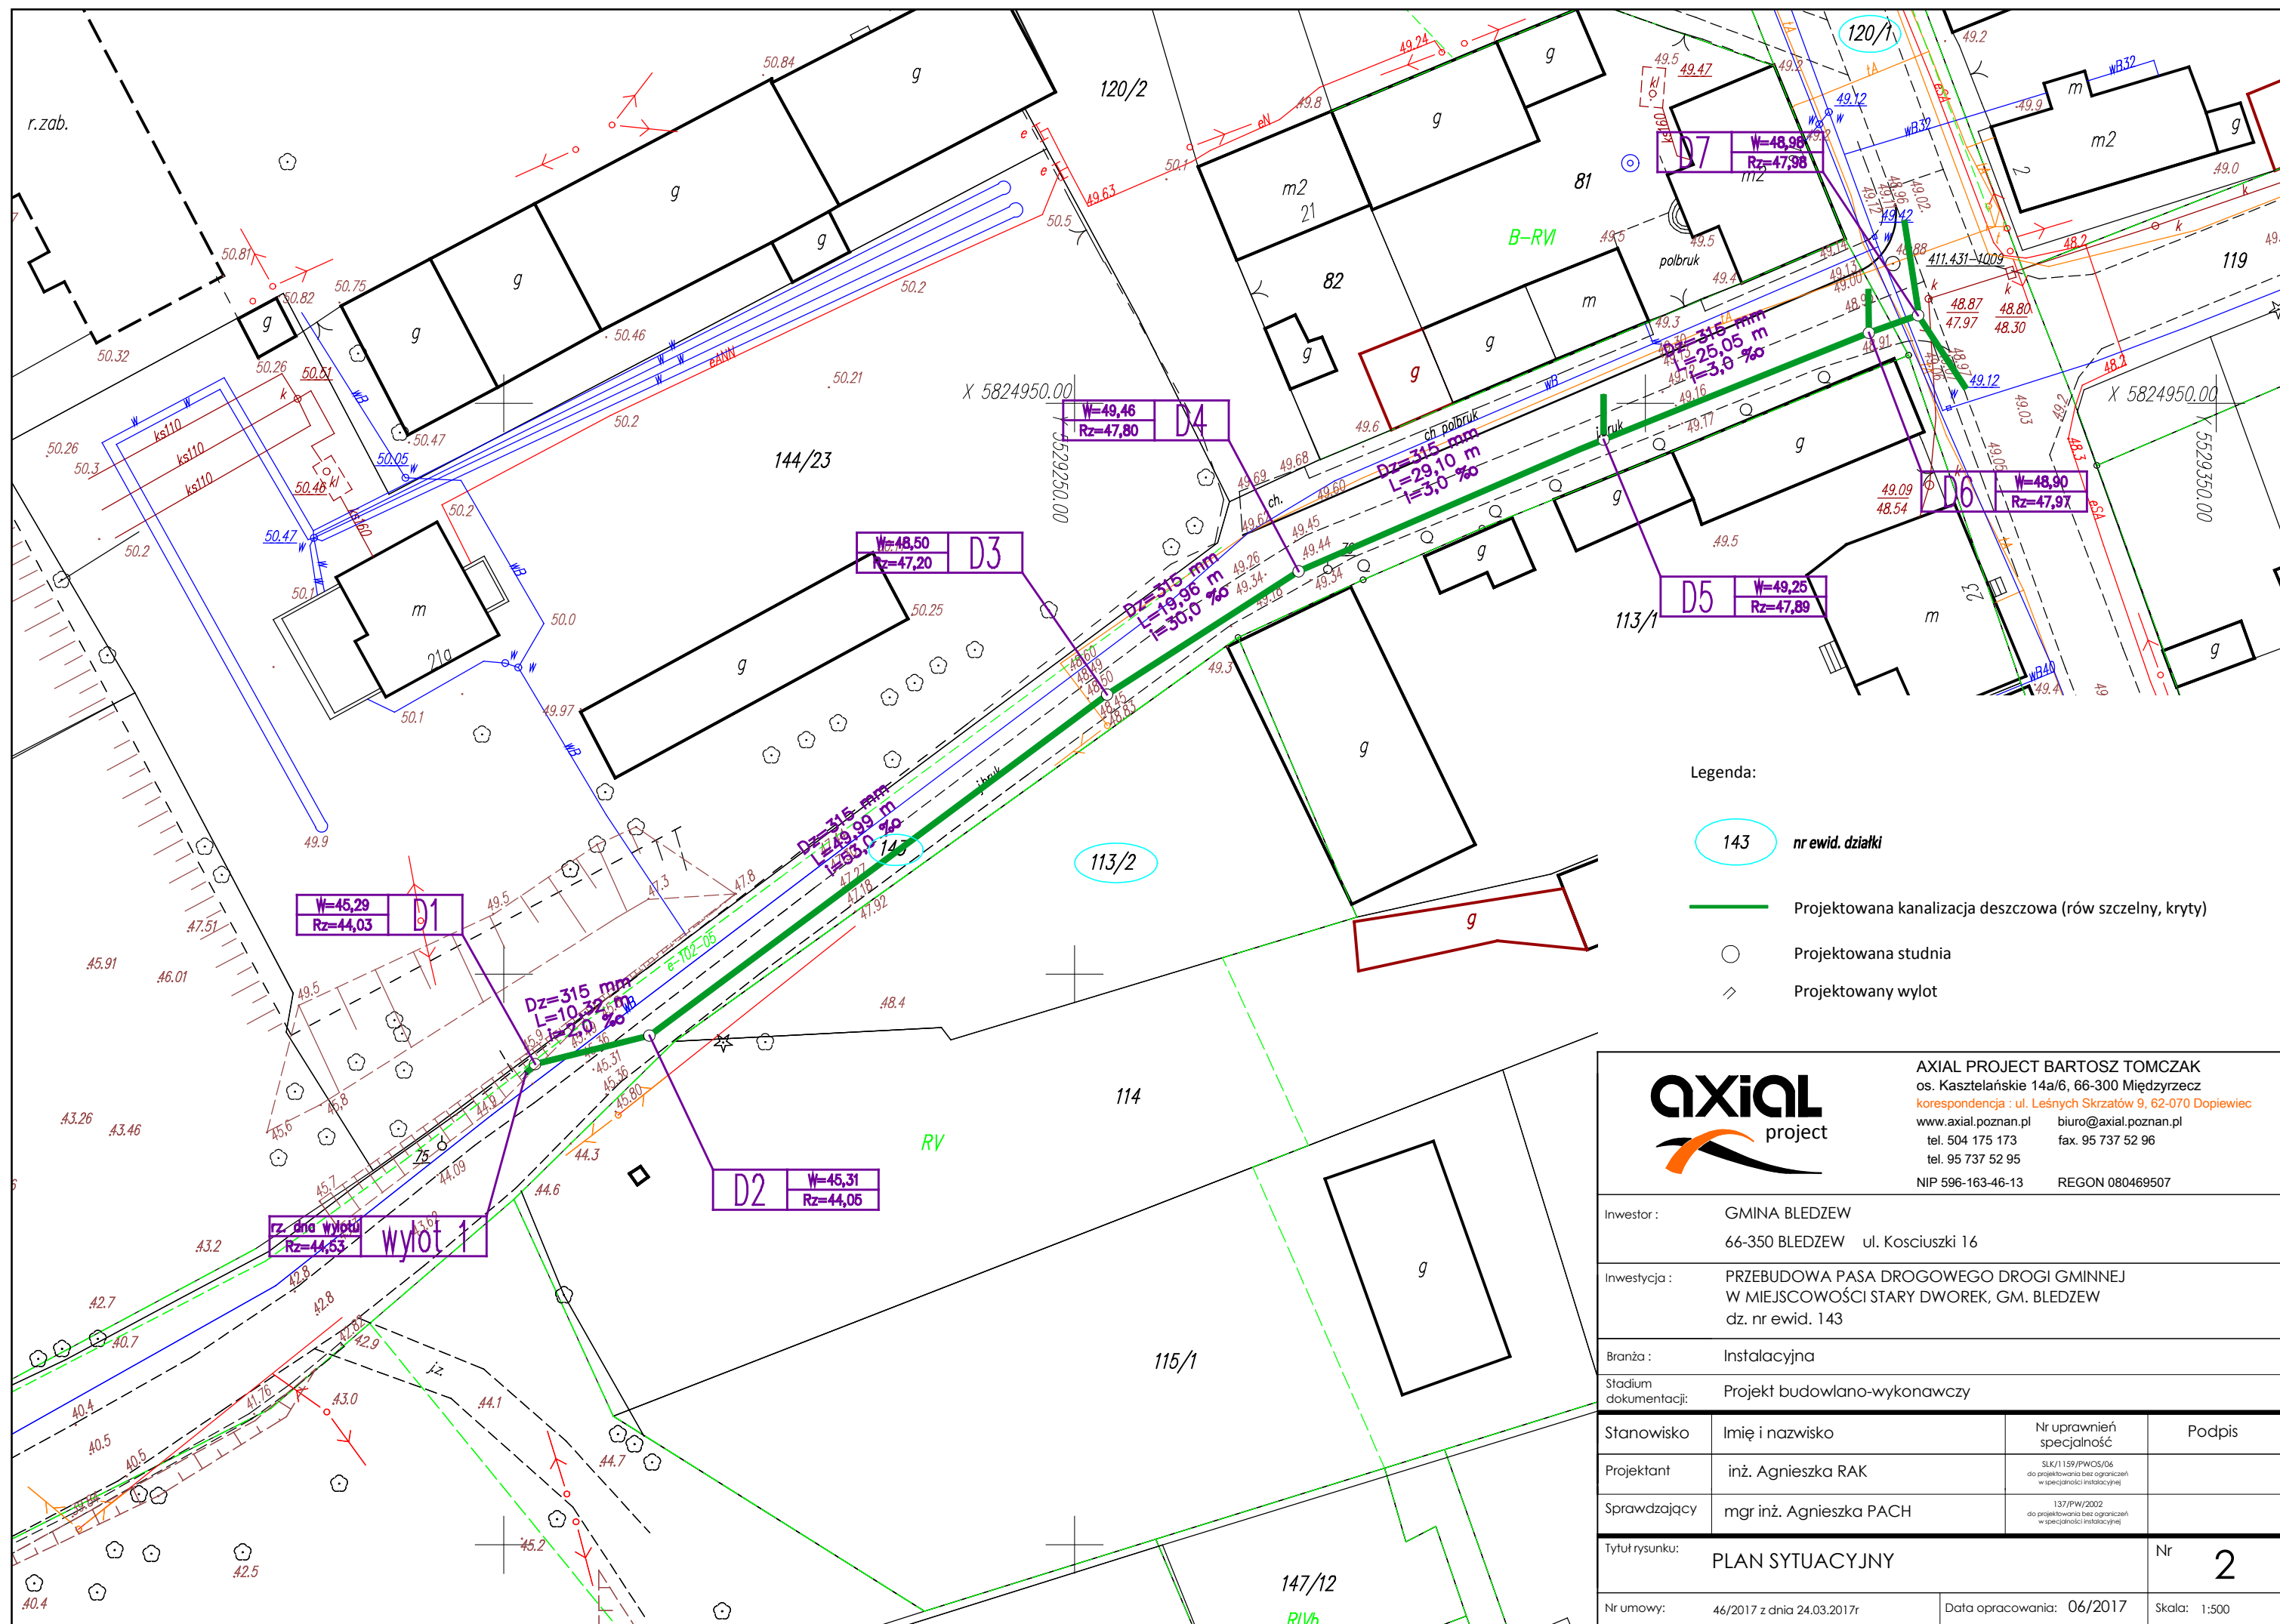

axial project AXIAL PROJECT BARTOSZ TOMCZAK os. Kaszelańskie 14a/6, 66-300 Międzyrzecz korespondencja : ul. Leśnych Skrzatów 9, 62-070 Dopiewiec www.axial.poznan.pl tel. 504 175 173 tel. 95 737 52 95 NIP 596-163-46-13 biuro@axial.poznan.pl fax. 95 737 52 96 REGON 080469507			
Inwestor :		GMINA BLEDZEW 66-350 BLEDZEW ul. Kosciuszki 16	
Inwestycja :		PRZEBUDOWA PASA DROGOWEGO DROGI GMINNEJ W MIEJSCOWOŚCI STARY DWOREK, GM. BLEDZEW dz. nr ewid. 143	
Branża :		Instalacyjna	
Stadium dokumentacji:		Projekt budowlano-wykonawczy	
Stanowisko	Imię i nazwisko	Nr uprawnień specjalność	Podpis
Projektant	inż. Agnieszka RAK	SLK/1159/PWOS/06 do projektowania bez ograniczeń w specjalności instalacyjnej	
Sprawdzający	mgr inż. Agnieszka PACH	137/PW/2002 do projektowania bez ograniczeń w specjalności instalacyjnej	
Tytuł rysunku: PLAN SYTUACYJNY			Nr 2
Nr umowy: 46/2017 z dnia 24.03.2017r		Data opracowania: 06/2017	Skala: 1:500