
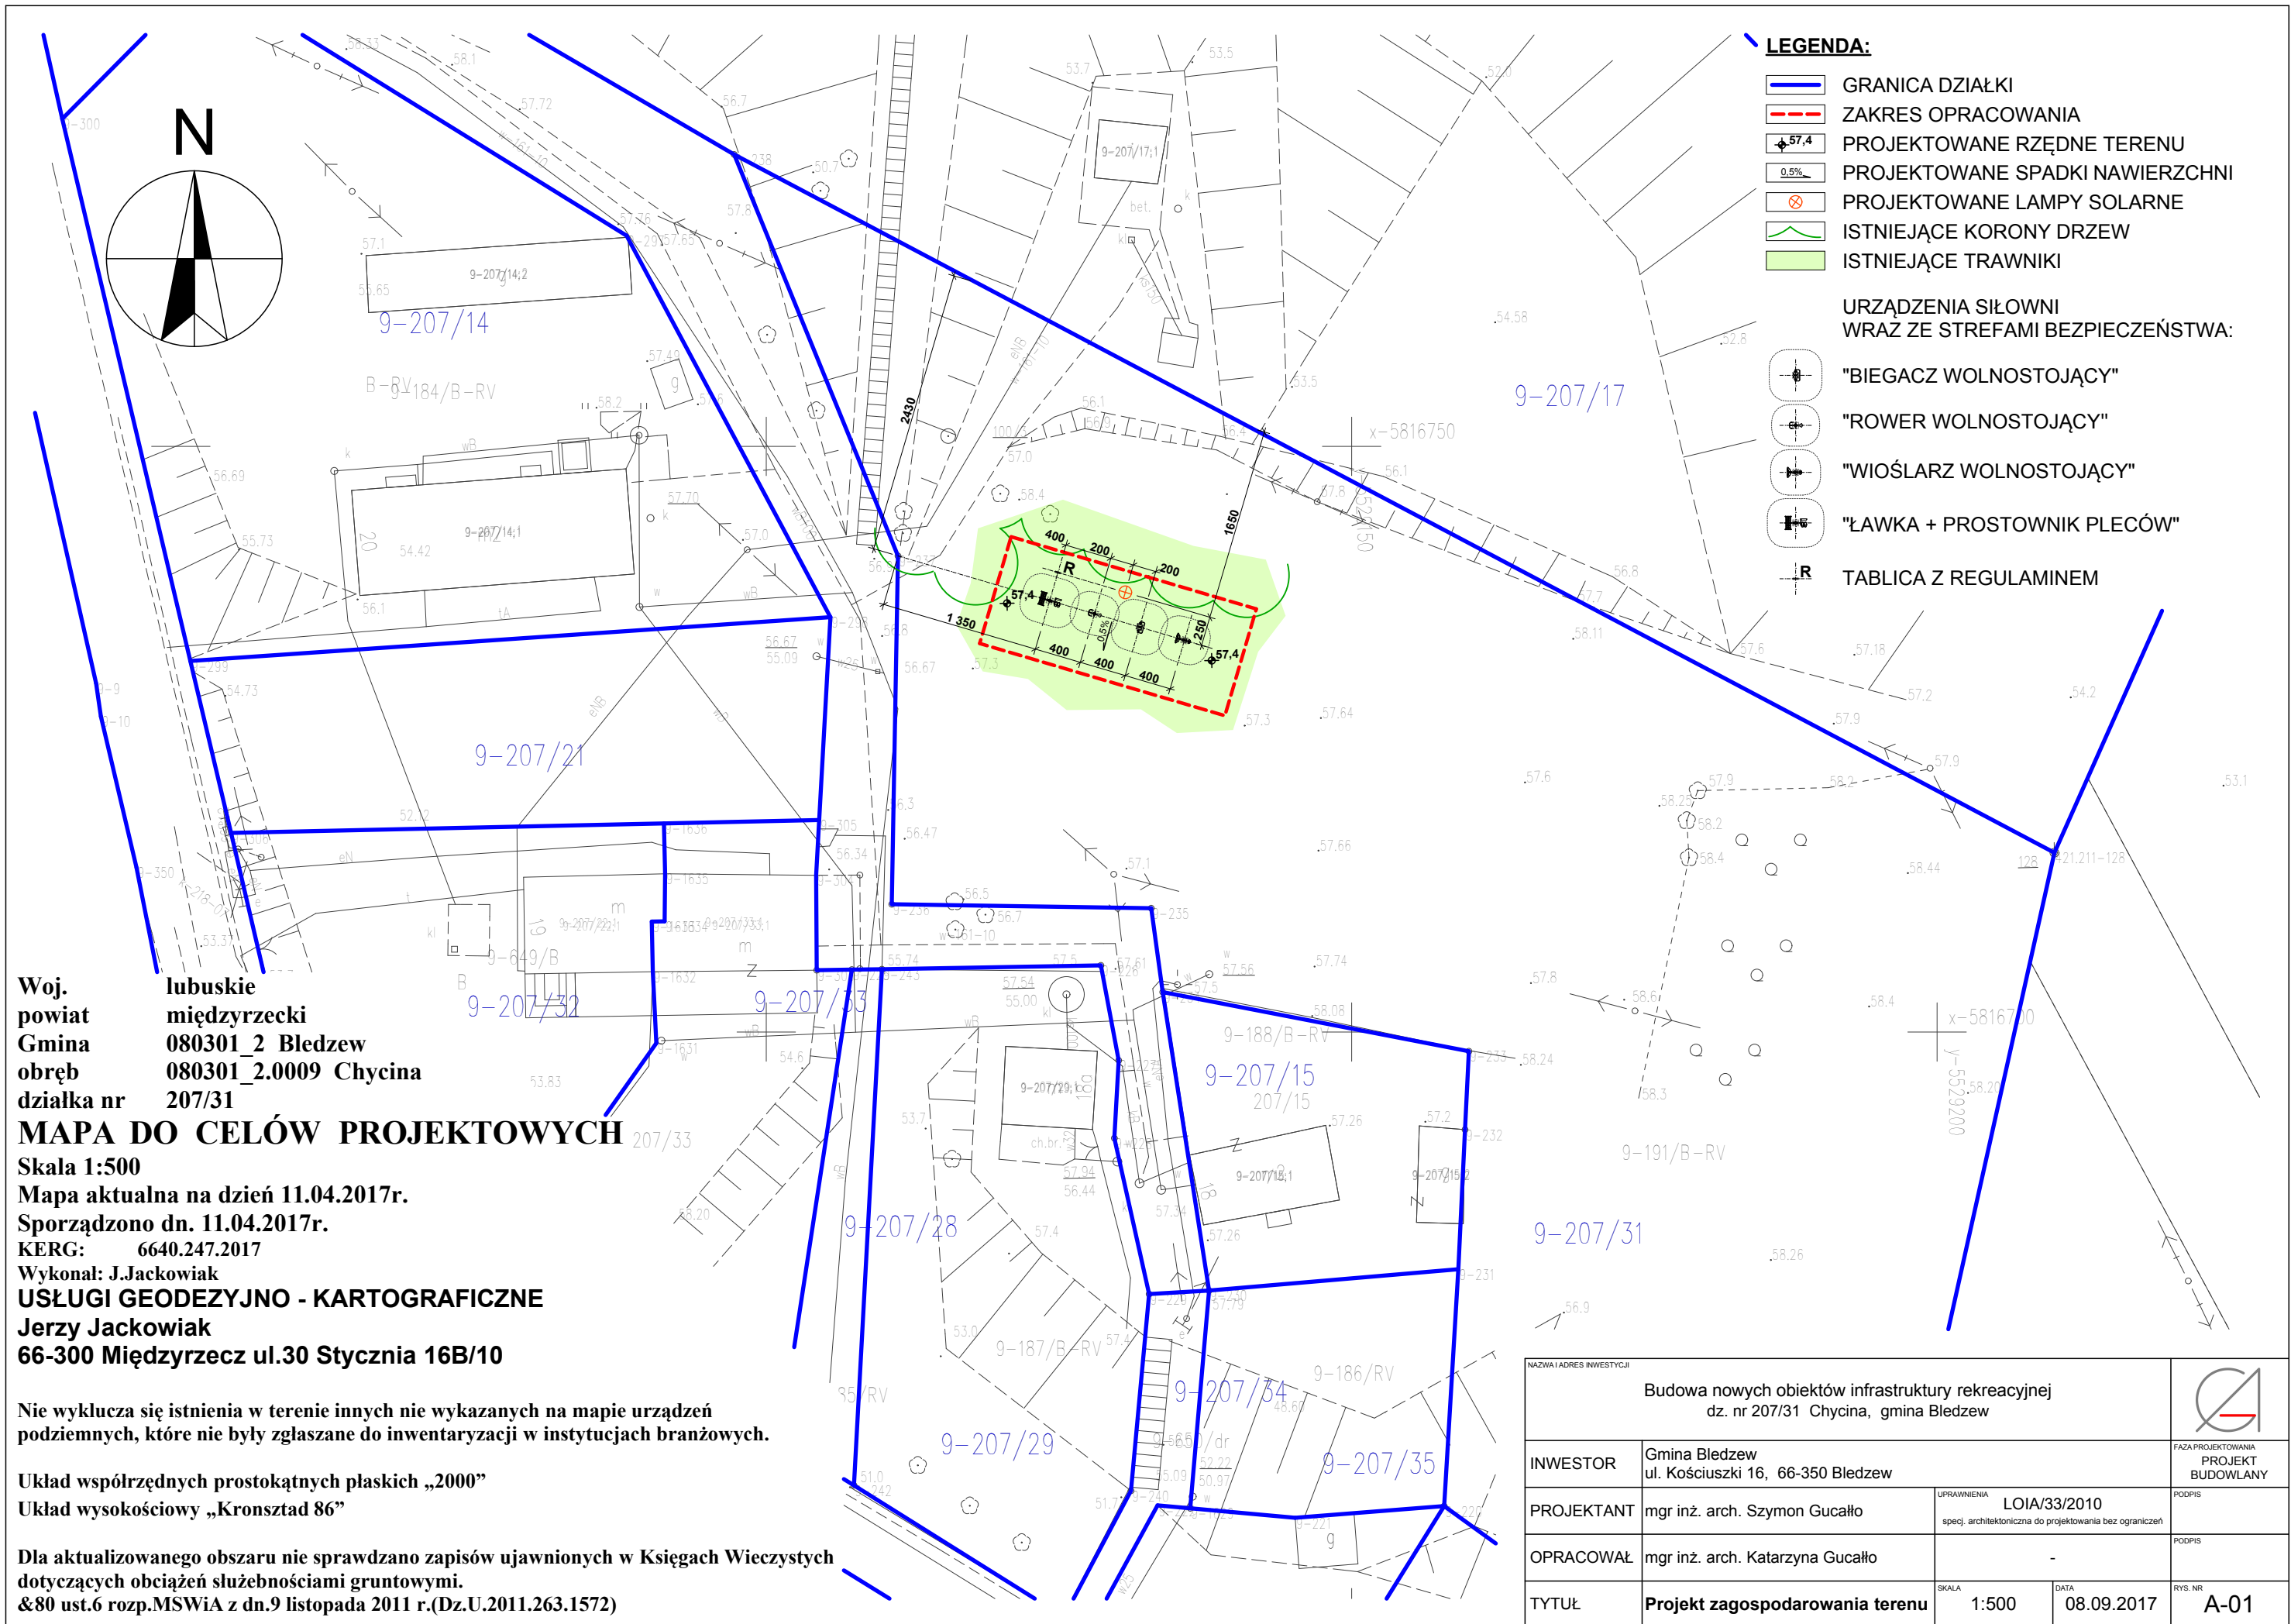
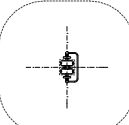
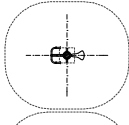
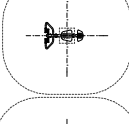


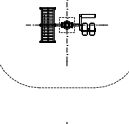


**LEGENDA:**

-  GRANICA DZIAŁKI
-  ZAKRES OPRACOWANIA
-  57,4 PROJEKTOWANE RZĘDNE TERENU
-  0,5% PROJEKTOWANE SPADKI NAWIERZCHNI
-  PROJEKTOWANE LAMPY SOLARNE
-  ISTNIEJĄCE KORONY DRZEW
-  ISTNIEJĄCE TRAWNIKI

**URZĄDZENIA SIŁOWNI  
WRAŻ ZE STREFAMI BEZPIECZEŃSTWA:**

-  "BIEGACZ WOLNOSTOJĄCY"
-  "ROWER WOLNOSTOJĄCY"
-  "WIOŚLARZ WOLNOSTOJĄCY"
-  "ŁAWKA + PROSTOWNIK PLECÓW"

 **R** TABLICA Z REGULAMINEM

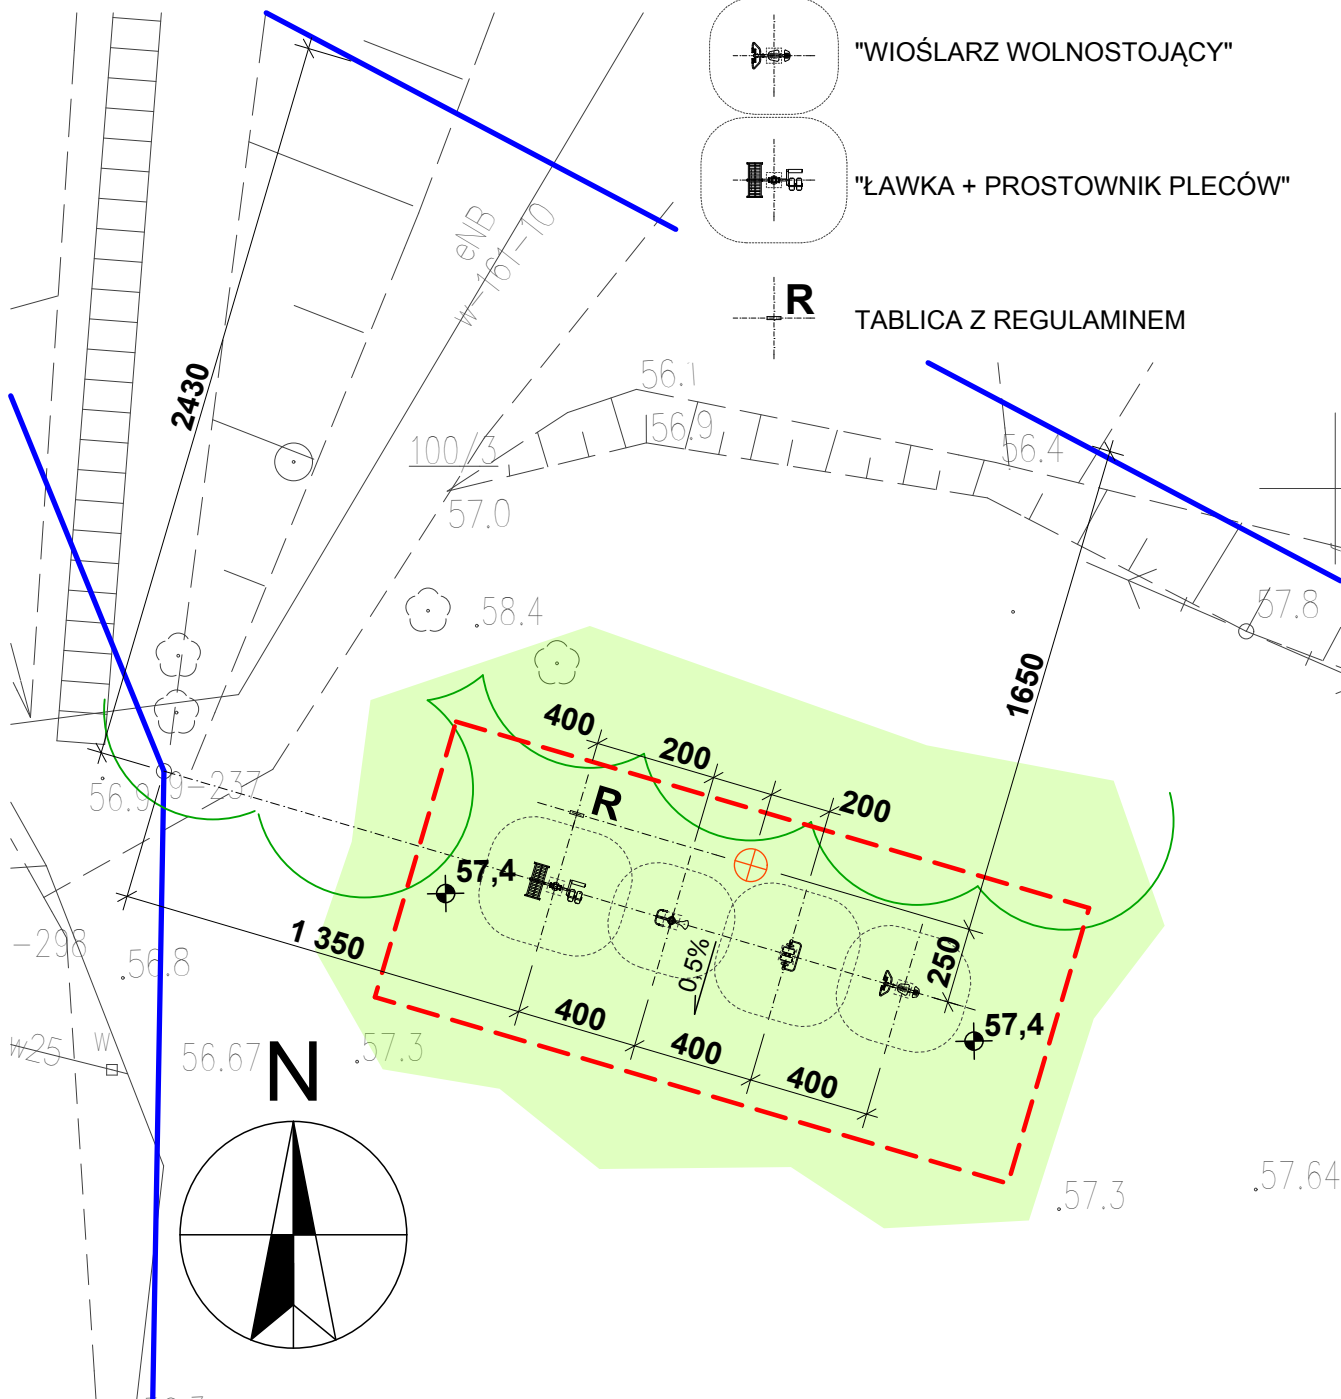

|                                                                                            |                                                    |                                                                                        |                                                                                       |
|--------------------------------------------------------------------------------------------|----------------------------------------------------|----------------------------------------------------------------------------------------|---------------------------------------------------------------------------------------|
| NAZWA I ADRES INWESTYCJI                                                                   |                                                    |                                                                                        |  |
| Budowa nowych obiektów infrastruktury rekreacyjnej<br>dz. nr 207/31 Chycina, gmina Bledzew |                                                    |                                                                                        |                                                                                       |
| INWESTOR                                                                                   | Gmina Bledzew<br>ul. Kościuszki 16, 66-350 Bledzew |                                                                                        | FAZA PROJEKTOWANIA<br>PROJEKT<br>BUDOWLANY                                            |
| PROJEKTANT                                                                                 | mgr inż. arch. Szymon Gucałło                      | UPRAWNIENIA<br>LOIA/33/2010<br>specj. architektoniczna do projektowania bez ograniczeń | PODPIS                                                                                |
| OPRACOWAŁ                                                                                  | mgr inż. arch. Katarzyna Gucałło                   | -                                                                                      | PODPIS                                                                                |
| TYTUŁ                                                                                      | Projekt zagospodarowania terenu                    | SKALA<br>1:250                                                                         | DATA<br>08.09.2017                                                                    |
|                                                                                            |                                                    |                                                                                        | RYS. NR<br>A-02                                                                       |